




LE DOMAINE DES VIGNES
BY HERRENBERG

Résidence Rivaner

Route de Wasserbillig à MERTERT



Beiler François Fritsch

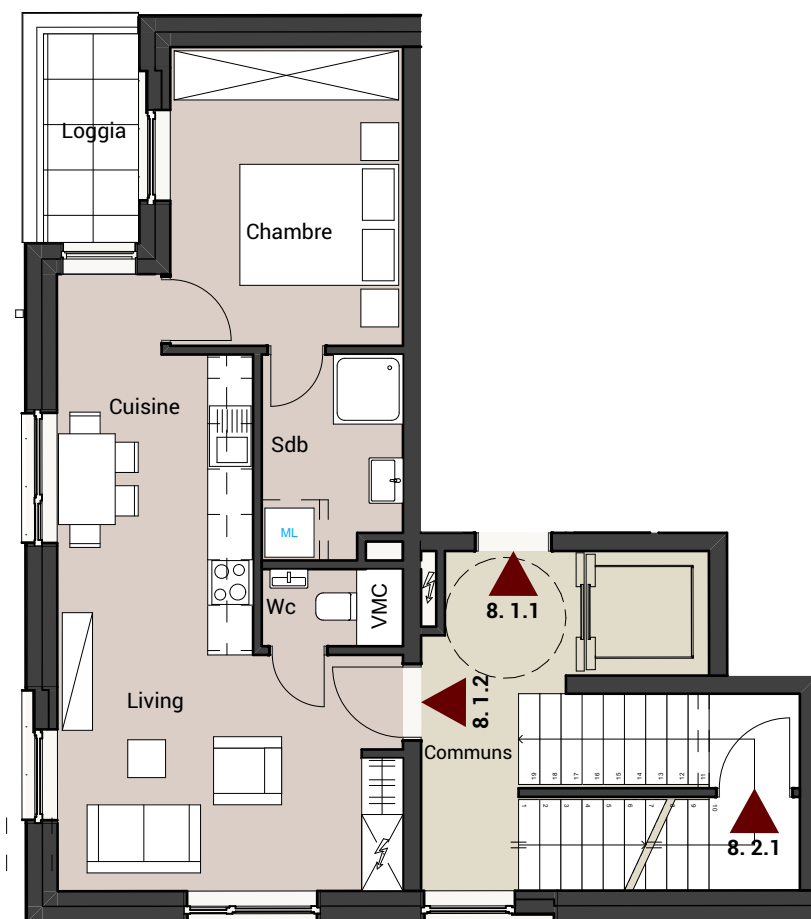

Echelle: 1:100 0m 1m 2m 3m 4m 5m



Résidence Rivaner

Appartement : 08_1.2

Situation : Etage 01

Living/Cuisine	±	26,00	m ²
Chambre	±	12,00	m ²
SdD	±	4,75	m ²
WC	±	1,75	m ²
Cave 2	±	18,25	m ²
Loggia	±	3,75	m ²

- Les cotations sont données à titre indicatif et peuvent subir de légères modifications selon les tolérances légalement admissibles.
- L'aménagement de la cuisine est donné à titre d'exemple. Il ne fait pas partie du prix de vente.
- La fourniture des placards ou de tout autre mobilier n'est pas comprise.
- L'emplacement des bouches de ventilation repris sur le plan est théorique et pourra subir des modifications en fonction des contraintes techniques.

PLANS DIMENSIONS GROS-OEUVRE SUR BASE DES PLANS D'AUTORISATION ET SOUS CONDITION DU PAP 175 88 - 28C.

ILLUSTRATIONS NON CONTRACTUELLES.

PLANS D'AUTORISATION EN COURS D'INSTRUCTION

