




LE DOMAINE DES VIGNES
BY HERRENBERG

Résidence Chardonnay

Route de Wasserbillig à MERTERT



Beiler François Fritsch

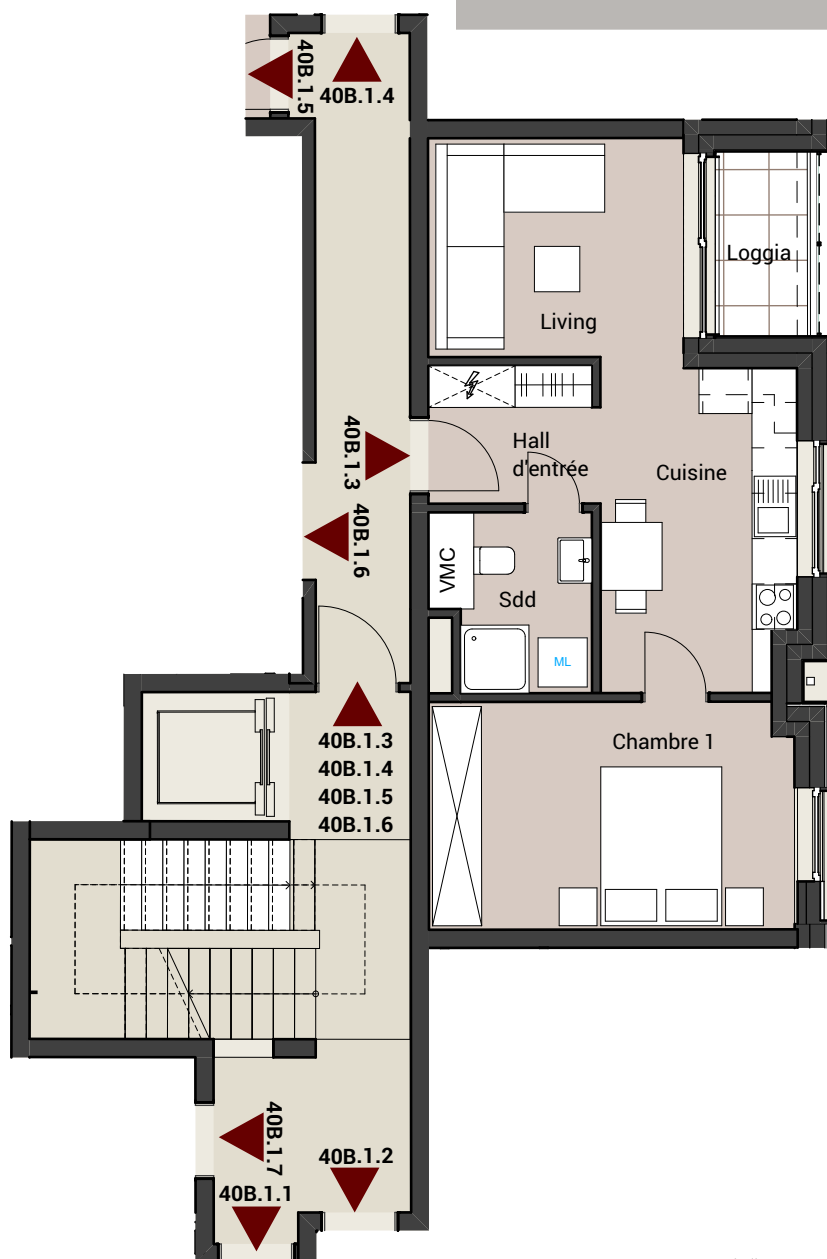

Echelle: 1:100 0m 1m 2m 3m 4m 5m



Résidence Chardonnay

Appartement : 40B_1.3

Situation : Etage 01

Hall	±	4,00 m ²
SdD	±	4,50 m ²
Chambre	±	14,25 m ²
Cuisine	±	10,75 m ²
Living	±	9,75 m ²

- Les cotations sont données à titre indicatif et peuvent subir de légères modifications selon les tolérances légalement admissibles.
- L'aménagement de la cuisine est donné à titre d'exemple. Il ne fait pas partie du prix de vente.
- La fourniture des placards ou de tout autre mobilier n'est pas comprise.
- L'emplacement des bouches de ventilation repris sur le plan est théorique et pourra subir des modifications en fonction des contraintes techniques.

PLANS DIMENSIONS GROS-ŒUVRE SUR BASE DES PLANS D'AUTORISATION ET SOUS CONDITION DU PAP 175 88 - 28C.

ILLUSTRATIONS NON CONTRACTUELLES.

PLANS D'AUTORISATION EN COURS D'INSTRUCTION

