




LE DOMAINE DES VIGNES
BY HERRENBERG

Résidence Chardonnay

Route de Wasserbillig à MERTERT



Beiler François Fritsch

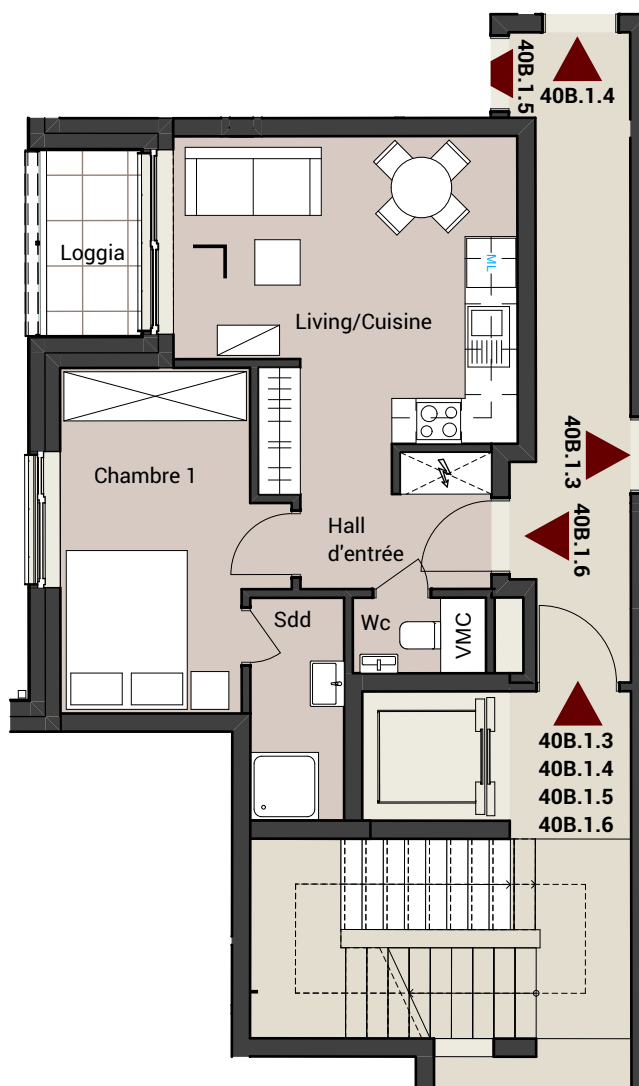

Echelle: 1:100 0m 1m 2m 3m 4m 5m



- Les cotations sont données à titre indicatif et peuvent subir de légères modifications selon les tolérances légalement admissibles.
- L'aménagement de la cuisine est donné à titre d'exemple. Il ne fait pas partie du prix de vente.
- La fourniture des placards ou de tout autre mobilier n'est pas comprise.
- L'emplacement des bouches de ventilation repris sur le plan est théorique et pourra subir des modifications en fonction des contraintes techniques.

PLANS DIMENSIONS GROS-ŒUVRE SUR BASE DES PLANS D'AUTORISATION ET SOUS CONDITION DU PAP 175 88 - 28C.

ILLUSTRATIONS NON CONTRACTUELLES.

PLANS D'AUTORISATION EN COURS D'INSTRUCTION

Résidence Chardonnay

Appartement : 40B1.6

Situation : Etage 01

Hall d'entrée	±	3,75	m ²
WC	±	1,50	m ²
SdD	±	3,50	m ²
Chambre 1	±	11,75	m ²
Living/Cuisine	±	18,25	m ²
Loggia	±	3,25	m ²

