



LE DOMAINE DES VIGNES

BY HERRENBERG

Résidence Sylvaner

Route de Wasserbillig à MERTERT




Beiler François Fritsch



Echelle 1:120

0m 1m 2m 3m 4m 5m 6m

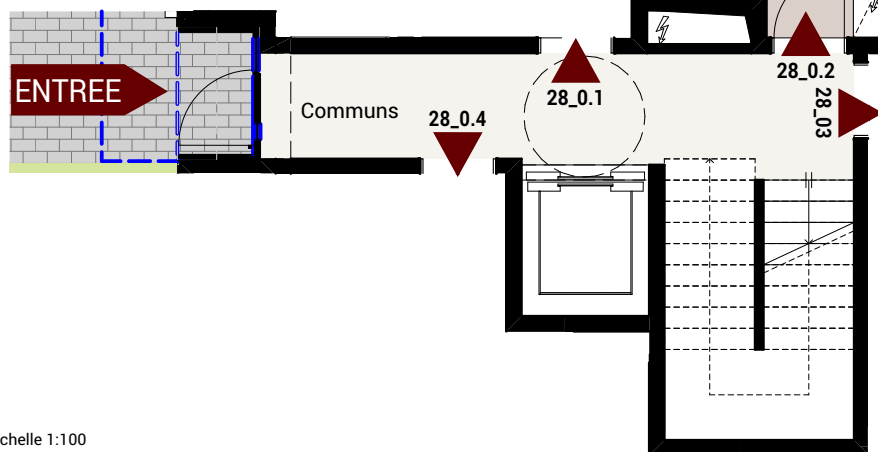

Echelle 1:100

0m 1m 2m 3m 4m 5m 6m

- Les cotations sont données à titre indicatif et peuvent subir de légères modifications selon les tolérances légalement admissibles.
- L'aménagement de la cuisine est donné à titre d'exemple. Il ne fait pas partie du prix de vente.
- La fourniture des placards ou de tout autre mobilier n'est pas comprise.
- L'emplacement des bouches de ventilation repris sur le plan est théorique et pourra subir des modifications en fonction des contraintes techniques.

PLANS DIMENSIONS GROS-ŒUVRE SUR BASE DES PLANS D'AUTORISATION ET SOUS CONDITION DU PAP 175 88 - 28C.

ILLUSTRATIONS NON CONTRACTUELLES.

PLANS D'AUTORISATION EN COURS D'INSTRUCTION

Résidence Sylvaner

Appartement : 28.02

Situation : Rez de Chaussée

Hall d'entrée	±	3 m2
Circulation	±	3.75 m2
Living/Cuisine	±	32.5 m2
Chambre	±	14 m2
SdD/WC	±	3.5 m2
Terrasse	±	14.5 m2
Jardin	±	84 m2

