




Echelle 1:120 0m 1m 2m 3m 4m 5m 6m



**Résidence Pinot**

Appartement : 42A\_1.6  
Situation : Etage 01

Hall d'entrée	±	6 m <sup>2</sup>
Circulation	±	5.75 m <sup>2</sup>
Living/SaM	±	28.25 m <sup>2</sup>
Cuisine	±	11 m <sup>2</sup>
Chambre 1	±	13.25 m <sup>2</sup>
Chambre 2	±	16 m <sup>2</sup>
SdB	±	6.75 m <sup>2</sup>
SdD	±	4.75 m <sup>2</sup>
WC	±	1 m <sup>2</sup>
Terrasse	±	9 m <sup>2</sup>

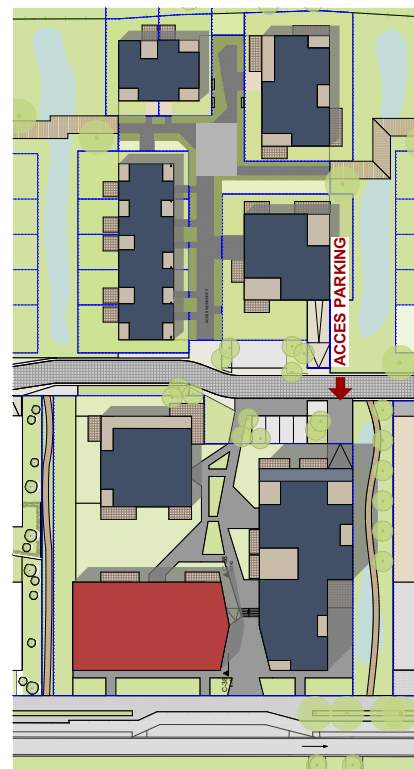

- Les cotations sont données à titre indicatif et peuvent subir de légères modifications selon les tolérances légalement admissibles.
- L'aménagement de la cuisine est donné à titre d'exemple. Il ne fait pas partie du prix de vente.
- La fourniture des placards ou de tout autre mobilier n'est pas comprise.
- L'emplacement des bouches de ventilation repris sur le plan est théorique et pourra subir des modifications en fonction des contraintes techniques.

PLANS DIMENSIONS GROS-OEUVRE SUR BASE DES PLANS D'AUTORISATION ET SOUS CONDITION DU PAP175 88 - 28C.

ILLUSTRATIONS NON CONTRACTUELLES.

PLANS D'AUTORISATION EN COURS D'INSTRUCTION