



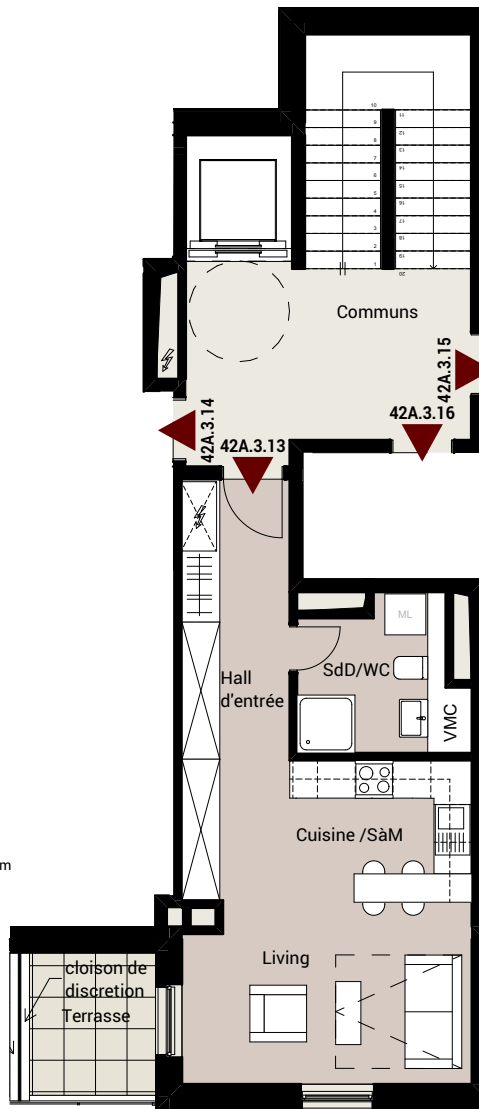

Echelle 1:120

 

Résidence Pinot

Appartement : 42A_3.13
Situation : Etage 03

Hall d'entrée	±	3.75 m ²
Circulation	±	3.75 m ²
Living/Cuisine	±	23.25 m ²
SdD/WC	±	4.75 m ²
Terrasse	±	4.5 m ²

- Les cotations sont données à titre indicatif et peuvent subir de légères modifications selon les tolérances légalement admissibles.
- L'aménagement de la cuisine est donné à titre d'exemple. Il ne fait pas partie du prix de vente.
- La fourniture des placards ou de tout autre mobilier n'est pas comprise.
- L'emplacement des bouches de ventilation repris sur le plan est théorique et pourra subir des modifications en fonction des contraintes techniques.

PLANS DIMENSIONS GROS-ŒUVRE SUR BASE DES PLANS D'AUTORISATION ET SOUS CONDITION DU PAP 175 88 - 28C.

ILLUSTRATIONS NON CONTRACTUELLES.

PLANS D'AUTORISATION EN COURS D'INSTRUCTION

