




Echelle 1:100 0m 1m 2m 3m 4m 5m 6m



**Résidence Cabernet**

Appartement : 42B\_0.4  
Situation : Rez de Chaussée

Hall d'entrée	±	5 m <sup>2</sup>
Living/Cuisine	±	19.75 m <sup>2</sup>
Chambre	±	15.5 m <sup>2</sup>
SdD	±	4 m <sup>2</sup>
WC	±	2 m <sup>2</sup>
Terrasse	±	11.25 m <sup>2</sup>
Jardin	±	43 m <sup>2</sup>

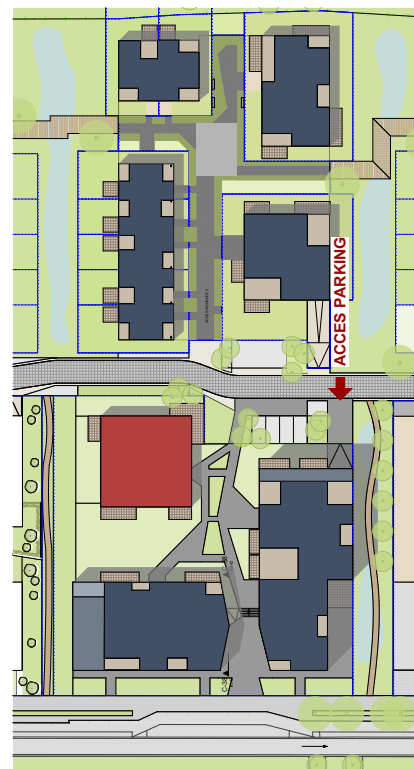

- Les cotations sont données à titre indicatif et peuvent subir de légères modifications selon les tolérances légalement admissibles.
- L'aménagement de la cuisine est donné à titre d'exemple. Il ne fait pas partie du prix de vente.
- La fourniture des placards ou de tout autre mobilier n'est pas comprise.
- L'emplacement des bouches de ventilation repris sur le plan est théorique et pourra subir des modifications en fonction des contraintes techniques.

PLANS DIMENSIONS GROS-OEUVRE SUR BASE DES PLANS D'AUTORISATION ET SOUS CONDITION DU PAP175 88 - 28C.

ILLUSTRATIONS NON CONTRACTUELLES.

PLANS D'AUTORISATION EN COURS D'INSTRUCTION