


Echelle 1:120

 


Résidence Cabernet

Appartement : 42B.1.7

Situation : Etage 01

Hall d'entrée	±	3.75 m ²
Circulation	±	2.25 m ²
Living/SàM	±	35.25 m ²
Cuisine	±	7.5 m ²
Chambre 1	±	17.75 m ²
Chambre 2	±	15.75 m ²
SdB	±	4 m ²
SdD	±	3.75 m ²
WC	±	1.5 m ²
Terrasse	±	11.5 m ²

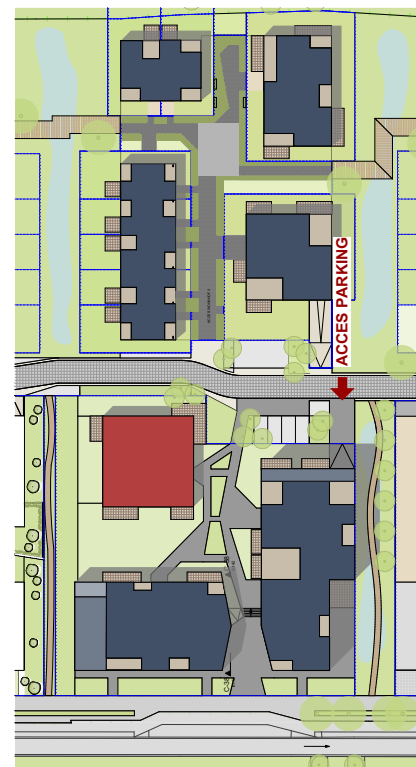

- Les cotations sont données à titre indicatif et peuvent subir de légères modifications selon les tolérances légalement admissibles.
- L'aménagement de la cuisine est donné à titre d'exemple. Il ne fait pas partie du prix de vente.
- La fourniture des placards ou de tout autre mobilier n'est pas comprise.
- L'emplacement des bouches de ventilation repris sur le plan est théorique et pourra subir des modifications en fonction des contraintes techniques.

PLANS DIMENSIONS GROS-OEUVRE SUR BASE DES PLANS D'AUTORISATION ET SOUS CONDITION DU PAP175 88 - 28C.

ILLUSTRATIONS NON CONTRACTUELLES.

PLANS D'AUTORISATION EN COURS D'INSTRUCTION