

Echelle 1:100 0m 1m 2m 3m 4m 5m 6m




Residence Sémillon

Appartement : 42C.1.6

Situation : Etage 01

Hall d'entrée	±	4.25 m ²
Circulation	±	4.75 m ²
Living/Cuisine	±	22 m ²
Chambre	±	11.75 m ²
SdD/WC	±	5 m ²
Terrasse	±	4.5 m ²

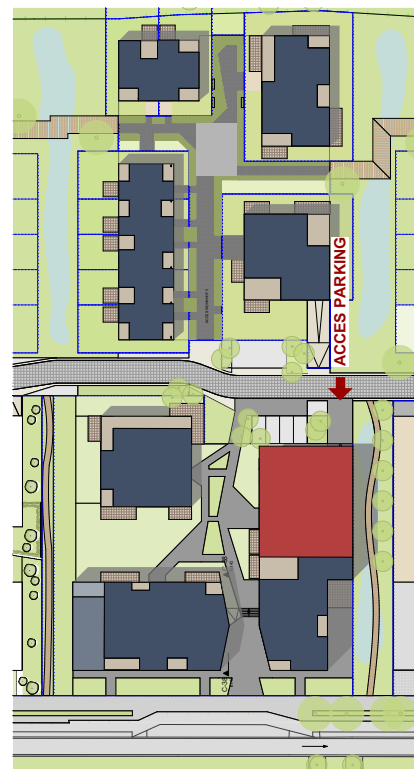

- Les cotations sont données à titre indicatif et peuvent subir de légères modifications selon les tolérances légalement admissibles.
- L'aménagement de la cuisine est donné à titre d'exemple. Il ne fait pas partie du prix de vente.
- La fourniture des placards ou de tout autre mobilier n'est pas comprise.
- L'emplacement des bouches de ventilation repris sur le plan est théorique et pourra subir des modifications en fonction des contraintes techniques.

PLANS DIMENSIONS GROS-OEUVRE SUR BASE DES PLANS D'AUTORISATION ET SOUS CONDITION DU PAP175 88 - 28C.

ILLUSTRATIONS NON CONTRACTUELLES.

PLANS D'AUTORISATION EN COURS D'INSTRUCTION