


Echelle 1:120

0m 1m 2m 3m 4m 5m 6m

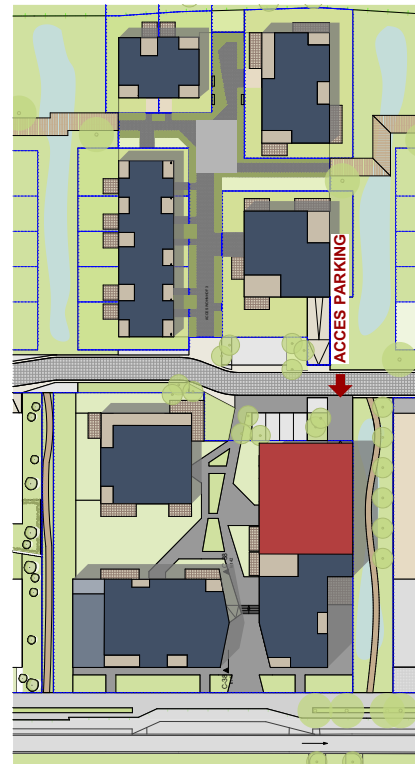

**Residence Sémillon**

Appartement : 42C.3.17

Situation : Etage 03

|               |   |                      |
|---------------|---|----------------------|
| Hall d'entrée | ± | 1.75 m <sup>2</sup>  |
| Circulation   | ± | 7 m <sup>2</sup>     |
| Living/SàM    | ± | 18.5 m <sup>2</sup>  |
| Cuisine       | ± | 8.5 m <sup>2</sup>   |
| Chambre       | ± | 16.25 m <sup>2</sup> |
| SdD           | ± | 2.25 m <sup>2</sup>  |
| WC            | ± | 1.5 m <sup>2</sup>   |
| Terrasse      | ± | 38.25 m <sup>2</sup> |

- Les cotations sont données à titre indicatif et peuvent subir de légères modifications selon les tolérances légalement admissibles.
- L'aménagement de la cuisine est donné à titre d'exemple. Il ne fait pas partie du prix de vente.
- La fourniture des placards ou de tout autre mobilier n'est pas comprise.
- L'emplacement des bouches de ventilation repris sur le plan est théorique et pourra subir des modifications en fonction des contraintes techniques.

PLANS DIMENSIONS GROS-OEUVRE SUR BASE DES PLANS D'AUTORISATION ET SOUS CONDITION DU PAP175 88 - 28C.

ILLUSTRATIONS NON CONTRACTUELLES.

PLANS D'AUTORISATION EN COURS D'INSTRUCTION