

Echelle 1:100

0m 1m 2m 3m 4m 5m 6m




**Residence Sémillon**

Appartement : 42C\_3.18

Situation : Etage 03

|                |   |                      |
|----------------|---|----------------------|
| Hall d'entrée  | ± | 5.75 m <sup>2</sup>  |
| Living/Cuisine | ± | 21.5 m <sup>2</sup>  |
| Chambre        | ± | 14.75 m <sup>2</sup> |
| SdD/WC         | ± | 5.5 m <sup>2</sup>   |

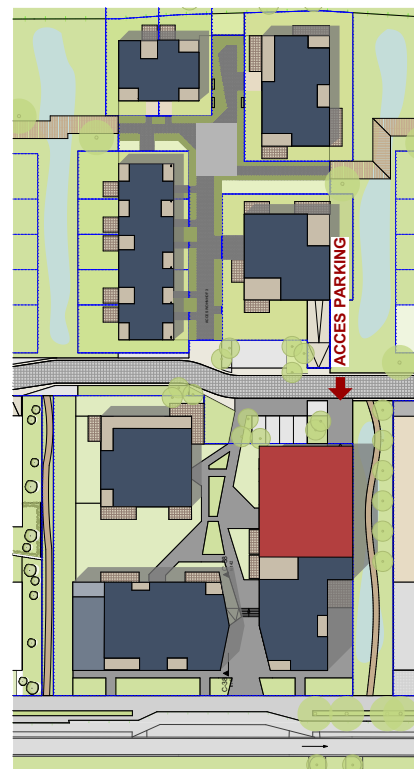

- Les cotations sont données à titre indicatif et peuvent subir de légères modifications selon les tolérances légalement admissibles.
- L'aménagement de la cuisine est donné à titre d'exemple. Il ne fait pas partie du prix de vente.
- La fourniture des placards ou de tout autre mobilier n'est pas comprise.
- L'emplacement des bouches de ventilation repris sur le plan est théorique et pourra subir des modifications en fonction des contraintes techniques.

PLANS DIMENSIONS GROS-OEUVRE SUR BASE DES PLANS D'AUTORISATION ET SOUS CONDITION DU PAP175 88 - 28C.

ILLUSTRATIONS NON CONTRACTUELLES.

PLANS D'AUTORISATION EN COURS D'INSTRUCTION