



LE DOMAINE DES VIGNES

BY HERRENBERG

Maison Type 02

Route de Wasserbillig à MERTERT



Beiler François Fritsch



- Les cotations sont données à titre indicatif et peuvent subir de légères modifications selon les tolérances légalement admissibles.
- L'aménagement de la cuisine est donné à titre d'exemple. Il ne fait pas partie du prix de vente.
- La fourniture des placards ou de tout autre mobilier n'est pas comprise.
- L'emplacement des bouches de ventilation repris sur le plan est théorique et pourra subir des modifications en fonction des contraintes techniques.

PLANS DIMENSIONS GROS-OEUVRE SUR BASE DES PLANS D'AUTORISATION ET SOUS CONDITION DU PAP 175 88 - 28C.

ILLUSTRATIONS NON CONTRACTUELLES.

PLANS D'AUTORISATION EN COURS D'INSTRUCTION






LE DOMAINE DES VIGNES
BY HERRENBERG

Maison Type 02
Route de Wasserbillig à MERTERT



Beiler François Fritsch

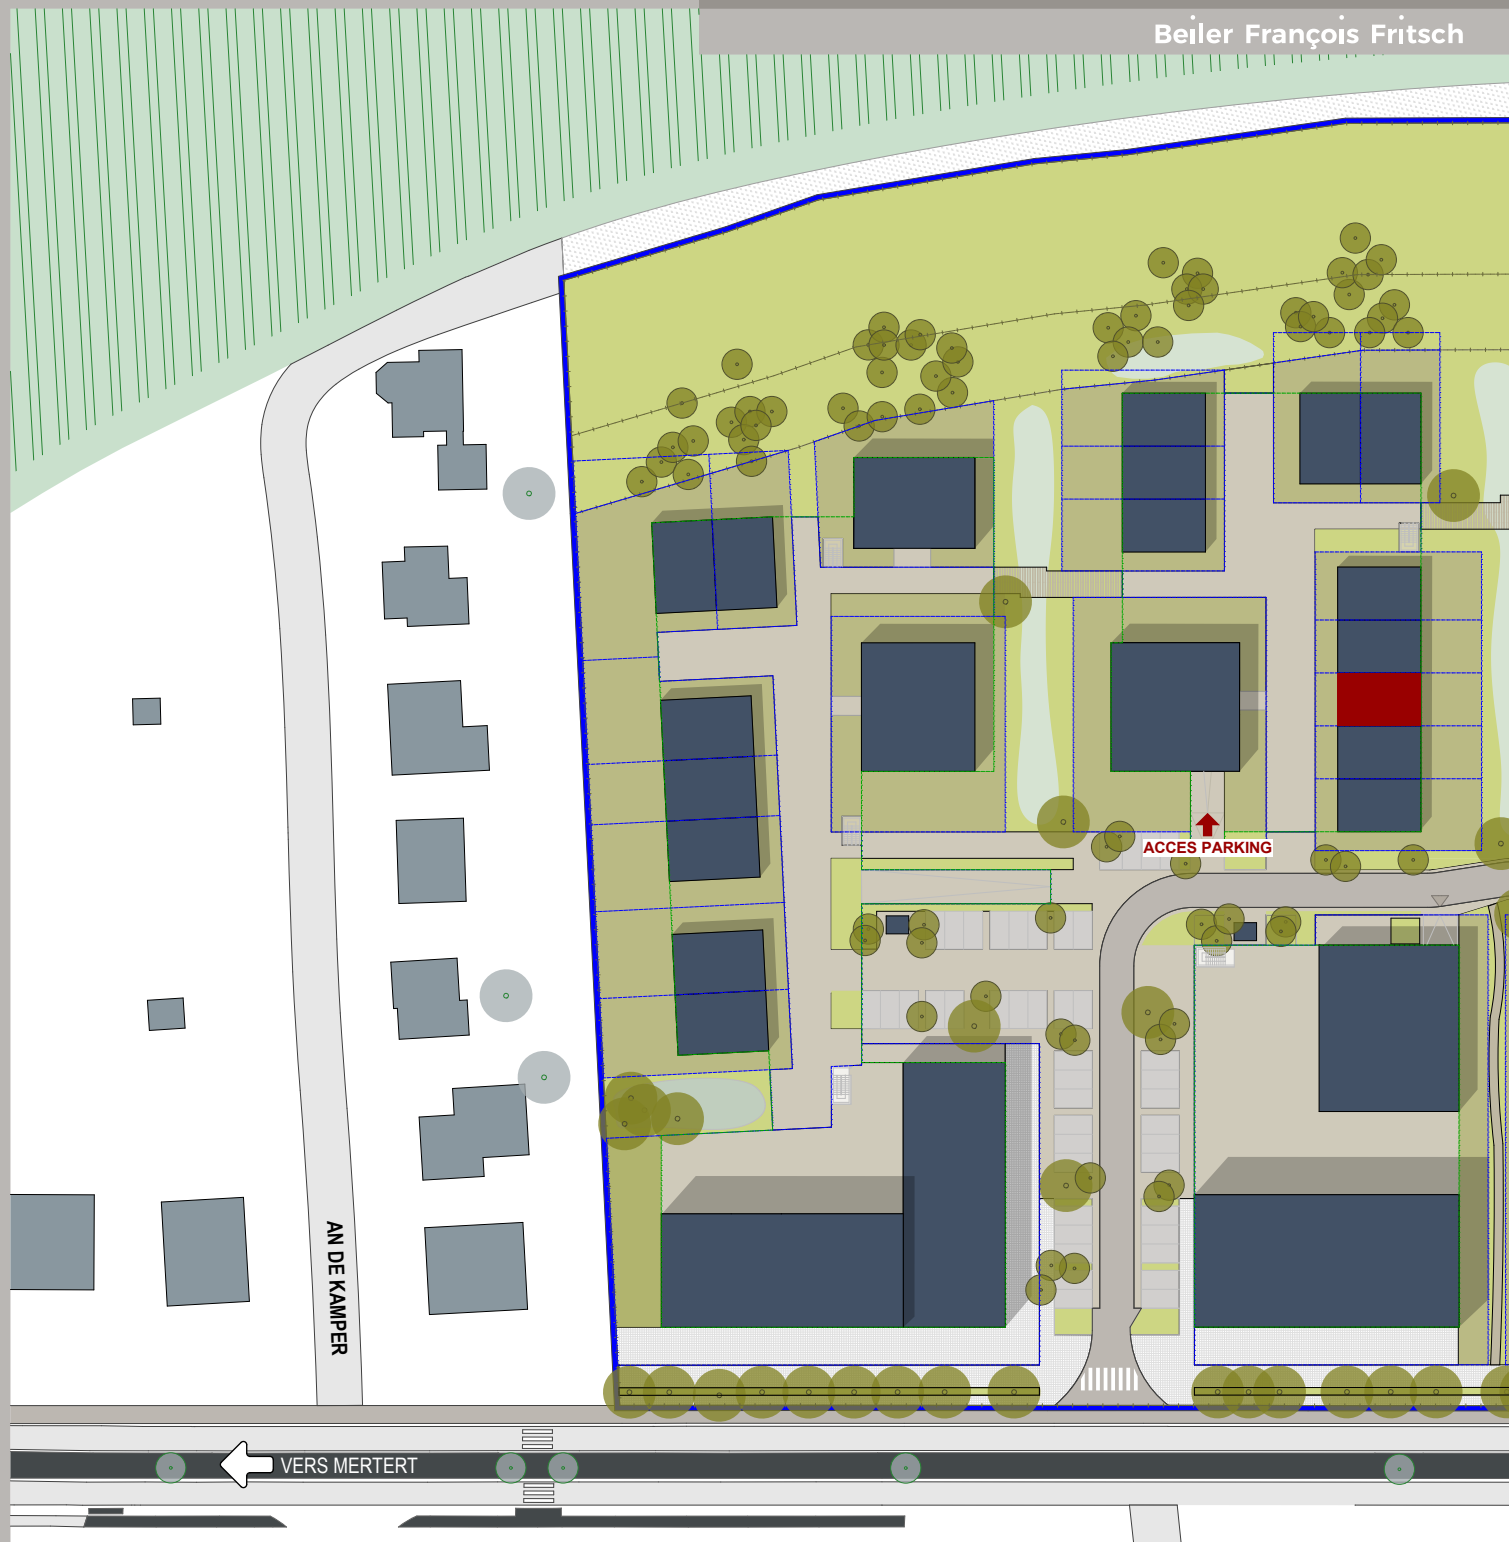

- Les cotations sont données à titre indicatif et peuvent subir de légères modifications selon les tolérances légalement admissibles.
- L'aménagement de la cuisine est donné à titre d'exemple. Il ne fait pas partie du prix de vente.
- La fourniture des placards ou de tout autre mobilier n'est pas comprise.
- L'emplacement des bouches de ventilation repris sur le plan est théorique et pourra subir des modifications en fonction des contraintes techniques.

PLANS DIMENSIONS GROS-OEUVRE SUR BASE DES PLANS D'AUTORISATION ET
SOUS CONDITION DU PAP 175 88 - 28C.

ILLUSTRATIONS NON CONTRACTUELLES.

PLANS D'AUTORISATION EN COURS D'INSTRUCTION





LE DOMAINE DES VIGNES
BY HERRENBERG

Maison Type 02
Route de Wasserbillig à MERTERT



Beiler François Fritsch



Perspectives




- Les cotations sont données à titre indicatif et peuvent subir de légères modifications selon les tolérances légalement admissibles.
- L'aménagement de la cuisine est donné à titre d'exemple. Il ne fait pas partie du prix de vente.
- La fourniture des placards ou de tout autre mobilier n'est pas comprise.
- L'emplacement des bouches de ventilation repris sur le plan est théorique et pourra subir des modifications en fonction des contraintes techniques.

PLANS DIMENSIONS GROS-OEUVRE SUR BASE DES PLANS D'AUTORISATION ET
SOUS CONDITION DU PAP 175 88 - 28C.

ILLUSTRATIONS NON CONTRACTUELLES.

PLANS D'AUTORISATION EN COURS D'INSTRUCTION



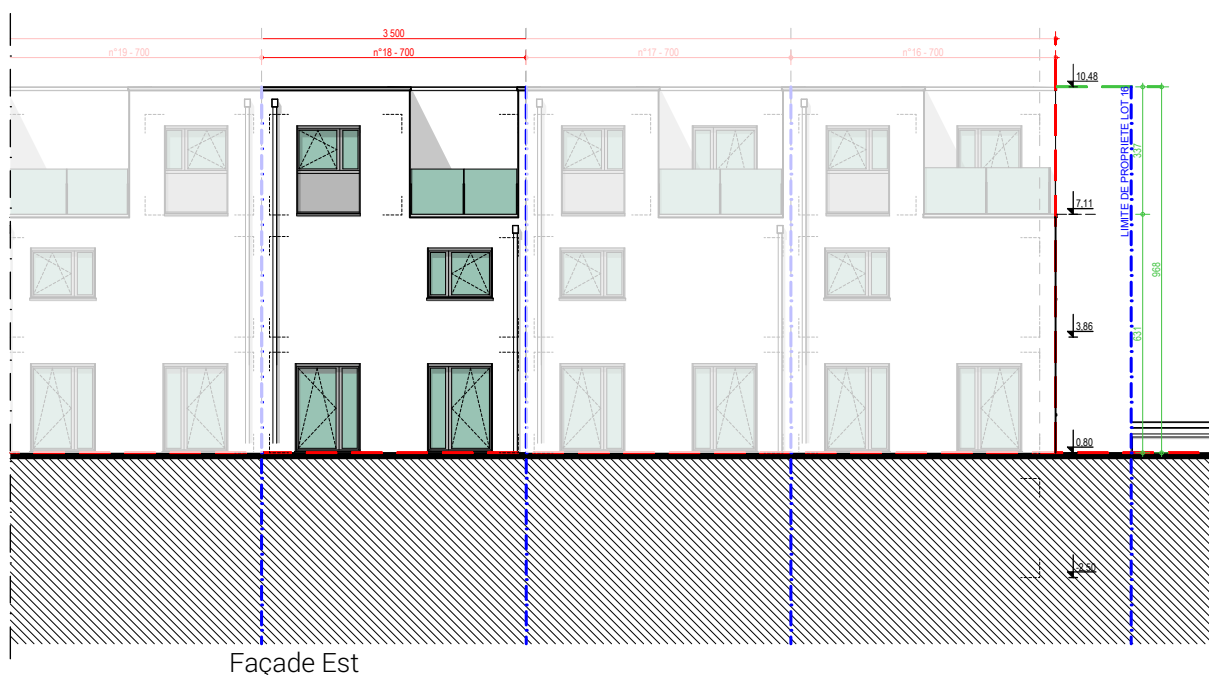

Façade Est

Echelle: 1:200 0m 1m 2m 3m 4m 5m 6m 7m 8m 9m 10m


- Les cotations sont données à titre indicatif et peuvent subir de légères modifications selon les tolérances légalement admissibles.
- L'aménagement de la cuisine est donné à titre d'exemple. Il ne fait pas partie du prix de vente.
- La fourniture des placards ou de tout autre mobilier n'est pas comprise.
- L'emplacement des bouches de ventilation repris sur le plan est théorique et pourra subir des modifications en fonction des contraintes techniques.

PLANS DIMENSIONS GROS-OEUVRE SUR BASE DES PLANS D'AUTORISATION ET
SOUS CONDITION DU PAP 175 88 - 28C.

ILLUSTRATIONS NON CONTRACTUELLES.

PLANS D'AUTORISATION EN COURS D'INSTRUCTION



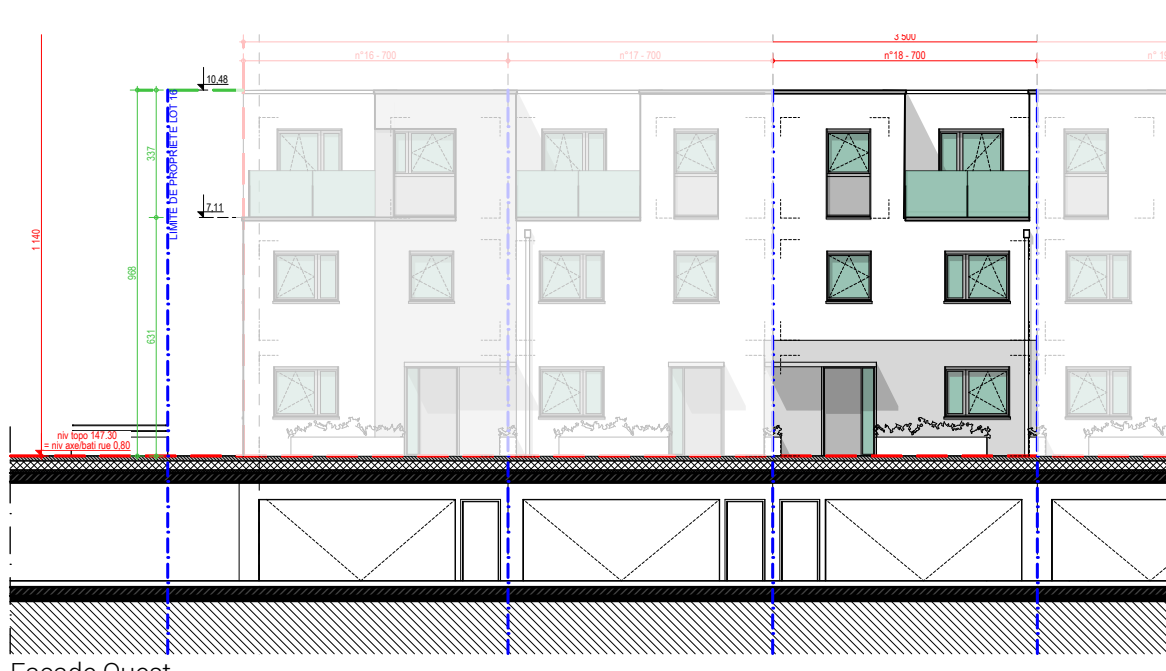

Façade Ouest

Echelle: 1:200 0m 1m 2m 3m 4m 5m 6m 7m 8m 9m 10m


- Les cotations sont données à titre indicatif et peuvent subir de légères modifications selon les tolérances légalement admissibles.
- L'aménagement de la cuisine est donné à titre d'exemple. Il ne fait pas partie du prix de vente.
- La fourniture des placards ou de tout autre mobilier n'est pas comprise.
- L'emplacement des bouches de ventilation repris sur le plan est théorique et pourra subir des modifications en fonction des contraintes techniques.

PLANS DIMENSIONS GROS-ŒUVRE SUR BASE DES PLANS D'AUTORISATION ET
SOUS CONDITION DU PAP 175 88 - 28C.


ILLUSTRATIONS NON CONTRACTUELLES.

PLANS D'AUTORISATION EN COURS D'INSTRUCTION



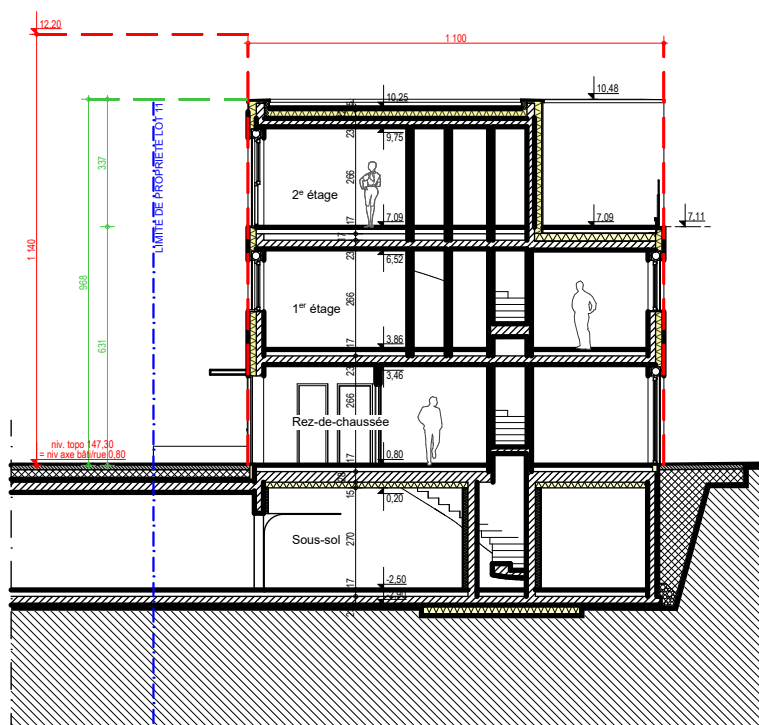

Coupe longitudinale

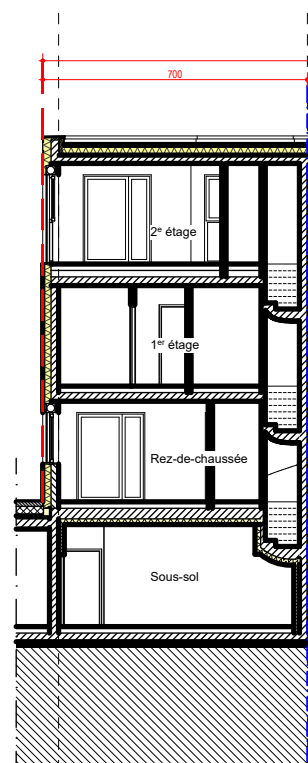

Coupe transversale

Echelle: 1:200 0m 1m 2m 3m 4m 5m 6m 7m 8m 9m 10m


- Les cotations sont données à titre indicatif et peuvent subir de légères modifications selon les tolérances légalement admissibles.
- L'aménagement de la cuisine est donné à titre d'exemple. Il ne fait pas partie du prix de vente.
- La fourniture des placards ou de tout autre mobilier n'est pas comprise.
- L'emplacement des bouches de ventilation repris sur le plan est théorique et pourra subir des modifications en fonction des contraintes techniques.

PLANS DIMENSIONS GROS-ŒUVRE SUR BASE DES PLANS D'AUTORISATION ET SOUS CONDITION DU PAP 175 88 - 28C.

ILLUSTRATIONS NON CONTRACTUELLES.

PLANS D'AUTORISATION EN COURS D'INSTRUCTION



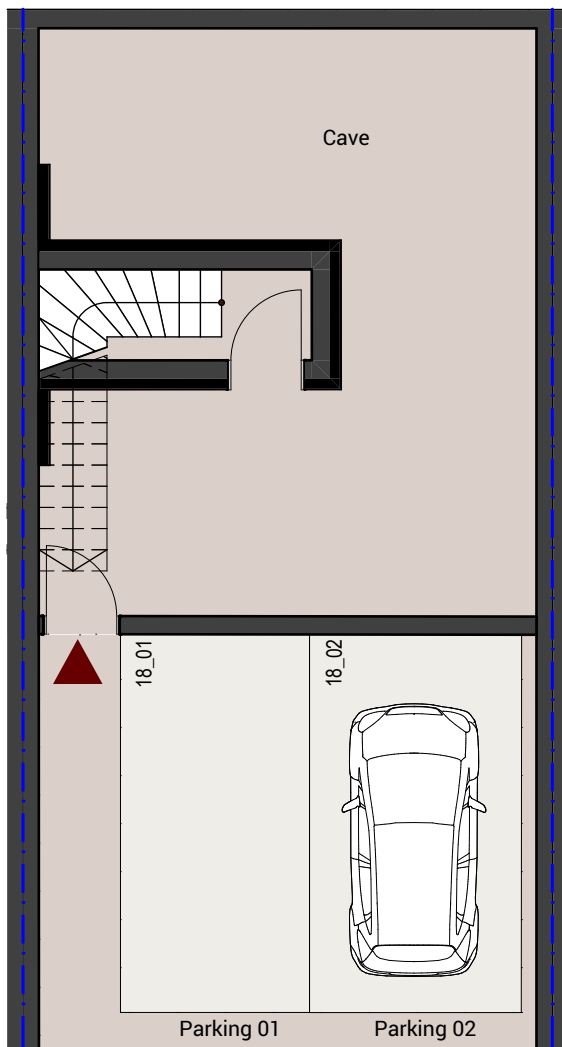

Garage souterrain



Echelle: 1:100 0m 1m 2m 3m 4m 5m 6m

- Les cotations sont données à titre indicatif et peuvent subir de légères modifications selon les tolérances légalement admissibles.
- L'aménagement de la cuisine est donné à titre d'exemple. Il ne fait pas partie du prix de vente.
- La fourniture des placards ou de tout autre mobilier n'est pas comprise.
- L'emplacement des bouches de ventilation repris sur le plan est théorique et pourra subir des modifications en fonction des contraintes techniques.

PLANS DIMENSIONS GROS-OEUVRE SUR BASE DES PLANS D'AUTORISATION ET SOUS CONDITION DU PAP 175 88 - 28C.

ILLUSTRATIONS NON CONTRACTUELLES.


PLANS D'AUTORISATION EN COURS D'INSTRUCTION

Maison Type 02

Sous-Sol

Cave

41,75 m²

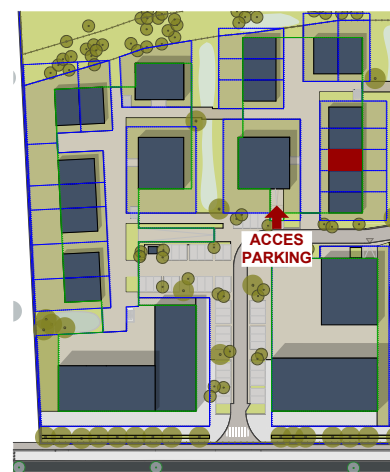



LE DOMAINE DES VIGNES


BY HERRENBERG

Maison Type 02

Route de Wasserbillig à MERTERT



Beiler François Fritsch

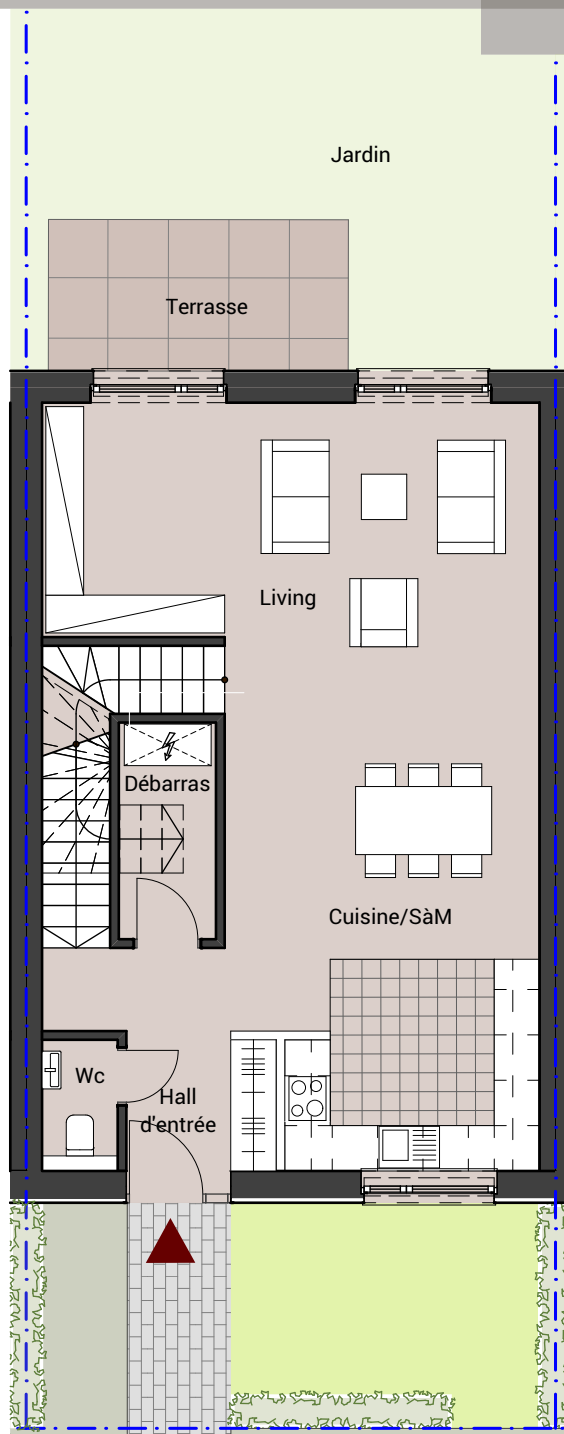

Echelle: 1:100 0m 1m 2m 3m 4m 5m 6m

- Les cotations sont données à titre indicatif et peuvent subir de légères modifications selon les tolérances légalement admissibles.
- L'aménagement de la cuisine est donné à titre d'exemple. Il ne fait pas partie du prix de vente.
- La fourniture des placards ou de tout autre mobilier n'est pas comprise.
- L'emplacement des bouches de ventilation repris sur le plan est théorique et pourra subir des modifications en fonction des contraintes techniques.


PLANS DIMENSIONS GROS-ŒUVRE SUR BASE DES PLANS D'AUTORISATION ET SOUS CONDITION DU PAP 175 88 - 28C.


ILLUSTRATIONS NON CONTRACTUELLES.

PLANS D'AUTORISATION EN COURS D'INSTRUCTION

Maison Type 02

Rez-de-Ch.	Cellier	3,5 m ²
	Couloir	1 m ²
	Cuisine	8,75 m ²
	Entrée	5 m ²
	Living	24,5 m ²
	SàM	14,75 m ²
	WC	1,5 m ²
	Jardin arrière	56,12 m ²
	Jardin avant	10,81 m ²

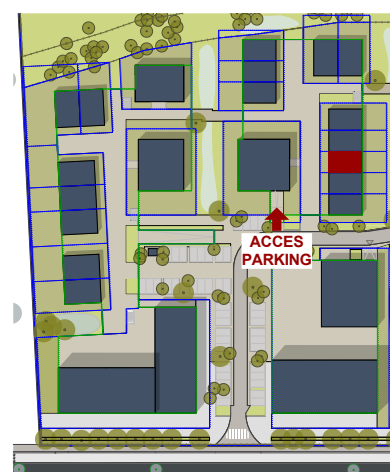

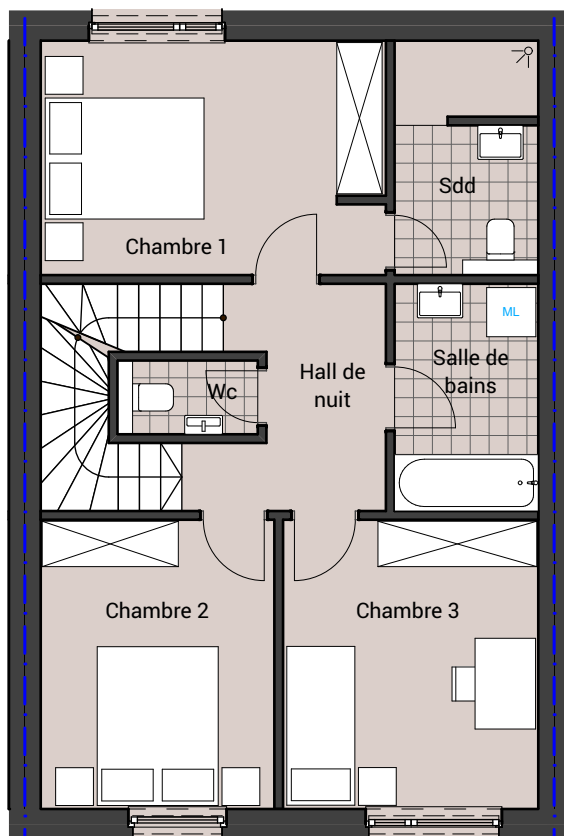

Echelle: 1:100 0m 1m 2m 3m 4m 5m 6m

- Les cotations sont données à titre indicatif et peuvent subir de légères modifications selon les tolérances légalement admissibles.
- L'aménagement de la cuisine est donné à titre d'exemple. Il ne fait pas partie du prix de vente.
- La fourniture des placards ou de tout autre mobilier n'est pas comprise.
- L'emplacement des bouches de ventilation repris sur le plan est théorique et pourra subir des modifications en fonction des contraintes techniques.

PLANS DIMENSIONS GROS-OEUVRE SUR BASE DES PLANS D'AUTORISATION ET SOUS CONDITION DU PAP 175 88 - 28C.

ILLUSTRATIONS NON CONTRACTUELLES.


PLANS D'AUTORISATION EN COURS D'INSTRUCTION

Maison Type 02

Etage 01

Chambre 1	14 m ²
Chambre 2	11,75 m ²
Chambre 3	12,75 m ²
Hall de nuit	6 m ²
SdB	5,75 m ²
SdD	5,75 m ²
WC	1,75 m ²



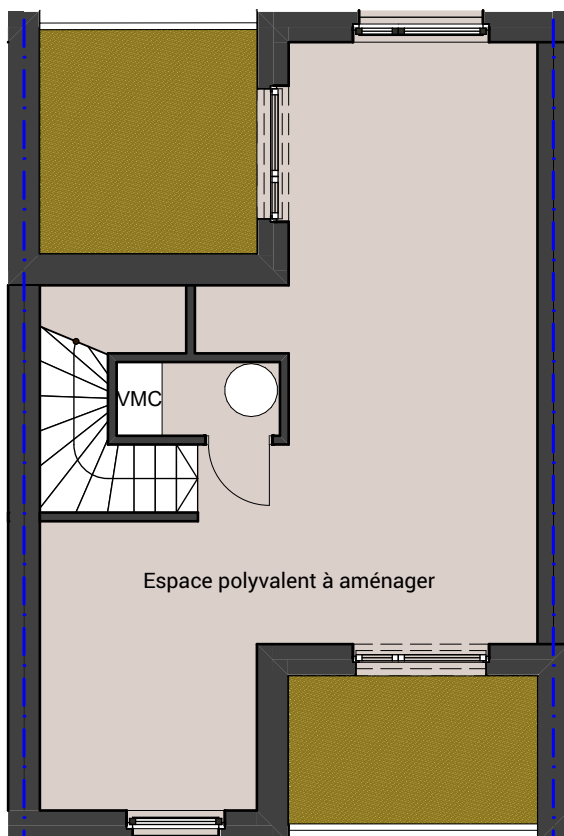

Echelle: 1:100 0m 1m 2m 3m 4m 5m 6m

- Les cotations sont données à titre indicatif et peuvent subir de légères modifications selon les tolérances légalement admissibles.
- L'aménagement de la cuisine est donné à titre d'exemple. Il ne fait pas partie du prix de vente.
- La fourniture des placards ou de tout autre mobilier n'est pas comprise.
- L'emplacement des bouches de ventilation repris sur le plan est théorique et pourra subir des modifications en fonction des contraintes techniques.

PLANS DIMENSIONS GROS-OEUVRE SUR BASE DES PLANS D'AUTORISATION ET SOUS CONDITION DU PAP 175 88 - 28C.

ILLUSTRATIONS NON CONTRACTUELLES.

PLANS D'AUTORISATION EN COURS D'INSTRUCTION

Maison Type 02

Etage 02	Espace aménageable	41,5 m ²
Total		200 m ²

