



- Les cotations sont données à titre indicatif et peuvent subir de légères modifications selon les tolérances légalement admissibles.
- L'aménagement de la cuisine est donné à titre d'exemple. Il ne fait pas partie du prix de vente.
- La fourniture des placards ou de tout autre mobilier n'est pas comprise.
- L'emplacement des bouches de ventilation repris sur le plan est théorique et pourra subir des modifications en fonction des contraintes techniques.

PLANS DIMENSIONS GROS-OEUVRE SUR BASE DES PLANS D'AUTORISATION ET SOUS CONDITION DU PAP 175 88 - 28C.

ILLUSTRATIONS NON CONTRACTUELLES.


PLANS D'AUTORISATION EN COURS D'INSTRUCTION



Mai 2021

Lot 36

Rez de Chaussée

Entrée	±	7,06	m ²
Couloir	±	1,84	m ²
Living	±	30,94	m ²
Cuisine	±	10,98	m ²
SàM	±	13,93	m ²
WC	±	1,87	m ²
Escalier	±	5,11	m ²
Débaras	±	4,33	m ²
Terrasse		17,40	m ²
Jardin arrière	±	24,06	m ²
Jardin avant	±	52,84	m ²

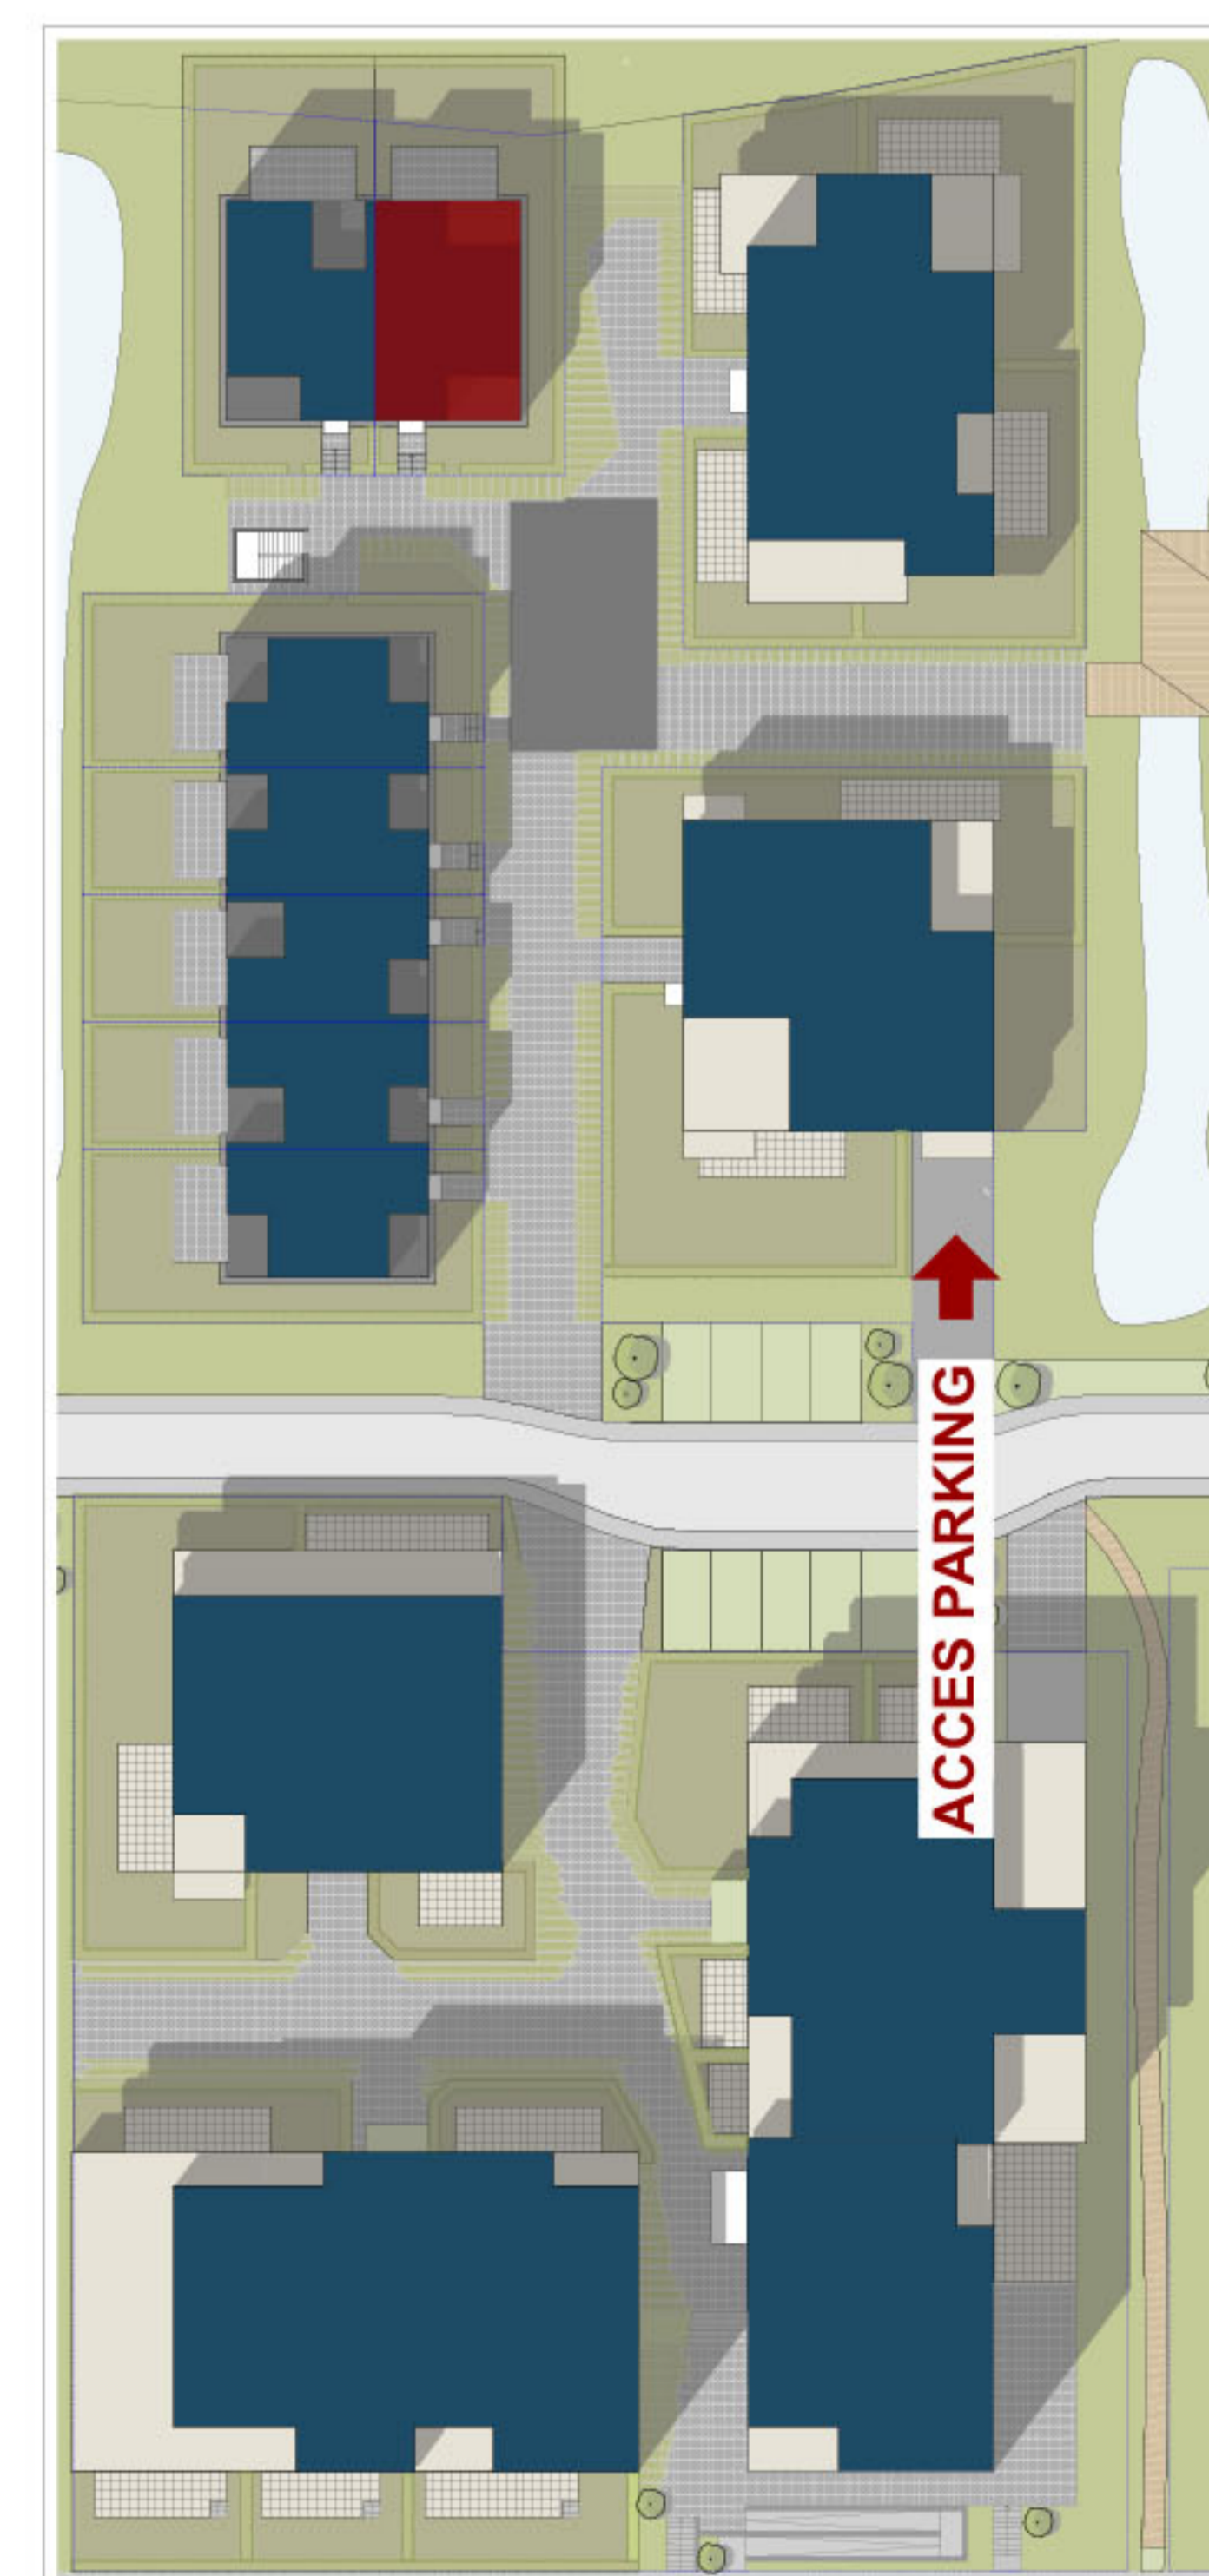

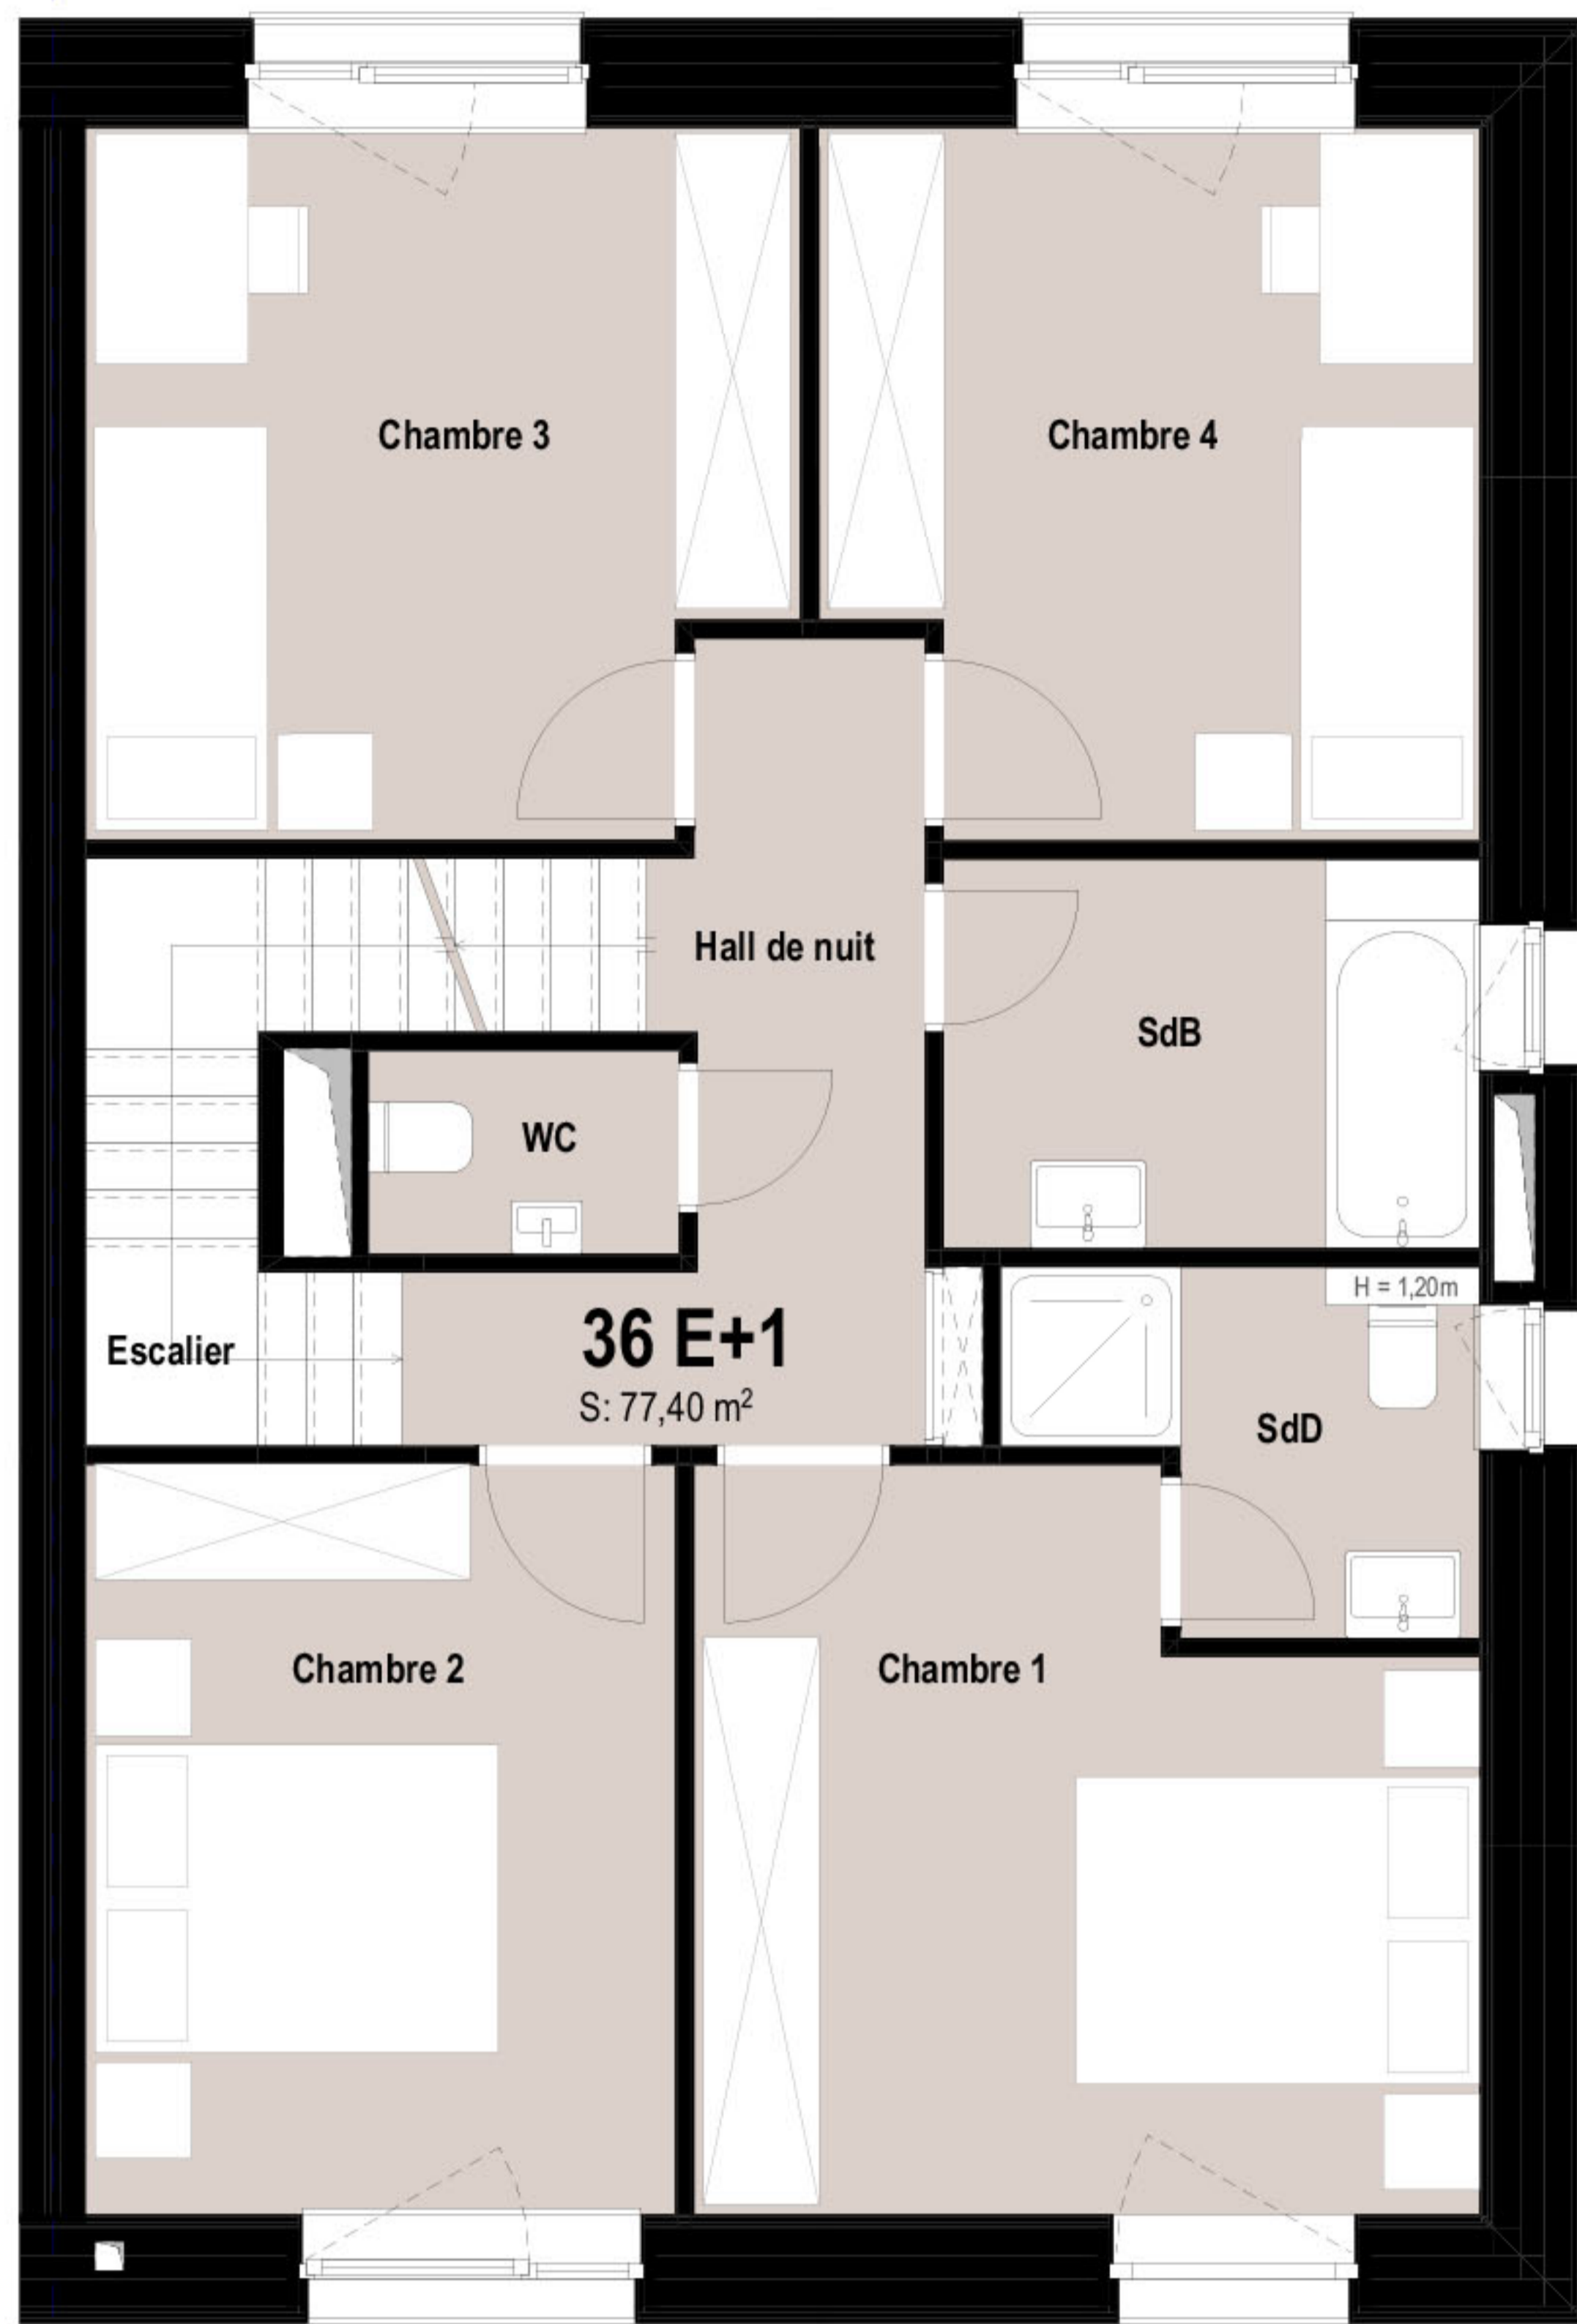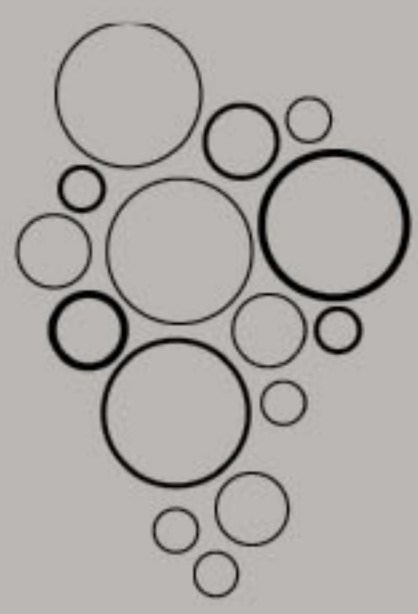

0m 1m 2m 3m 4m 5m 6m



- Les cotations sont données à titre indicatif et peuvent subir de légères modifications selon les tolérances légalement admissibles.
- L'aménagement de la cuisine est donné à titre d'exemple. Il ne fait pas partie du prix de vente.
- La fourniture des placards ou de tout autre mobilier n'est pas comprise.
- L'emplacement des bouches de ventilation repris sur le plan est théorique et pourra subir des modifications en fonction des contraintes techniques.

PLANS DIMENSIONS GROS-OEUVRE SUR BASE DES PLANS D'AUTORISATION ET SOUS CONDITION DU PAP 175 88 - 28C.


ILLUSTRATIONS NON CONTRACTUELLES.



PLANS D'AUTORISATION EN COURS D'INSTRUCTION

Mai 2021

Lot 36
Etage 01

Hall de nuit	±	6,61	m ²
Chambre 1	±	14,28	m ²
Chambre 2	±	11,96	m ²
Chambre 3	±	13,02	m ²
Chambre 4	±	11,99	m ²
SdB	±	5,63	m ²
SdD	±	3,87	m ²
WC	±	1,72	m ²
Escalier	±	5,24	m ²

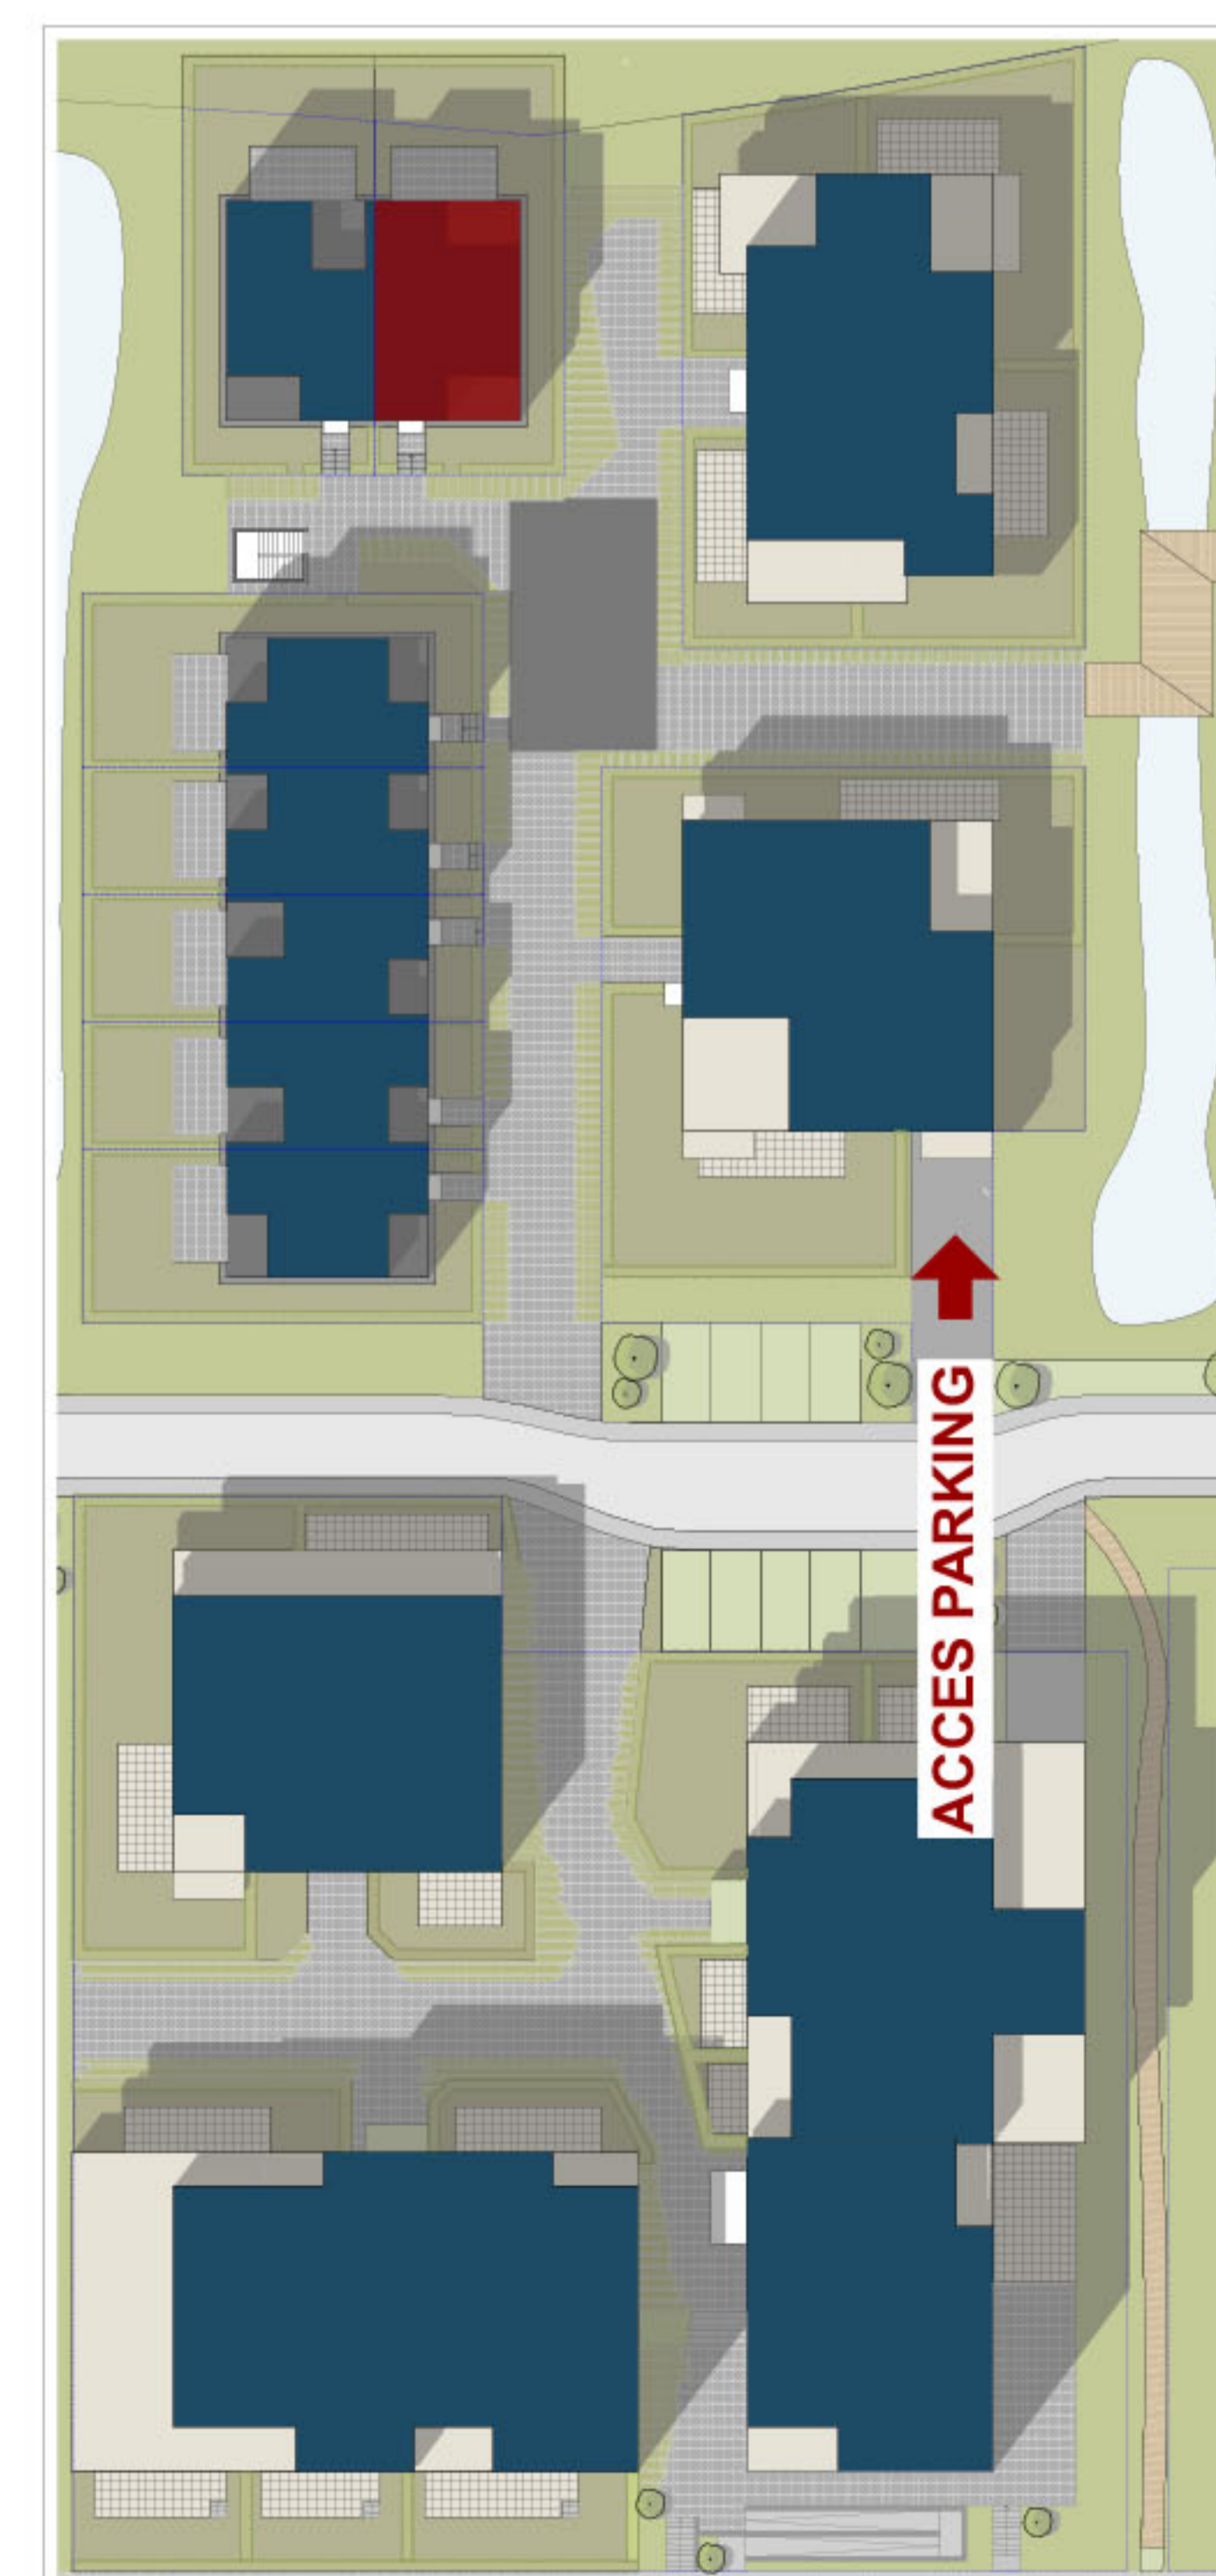

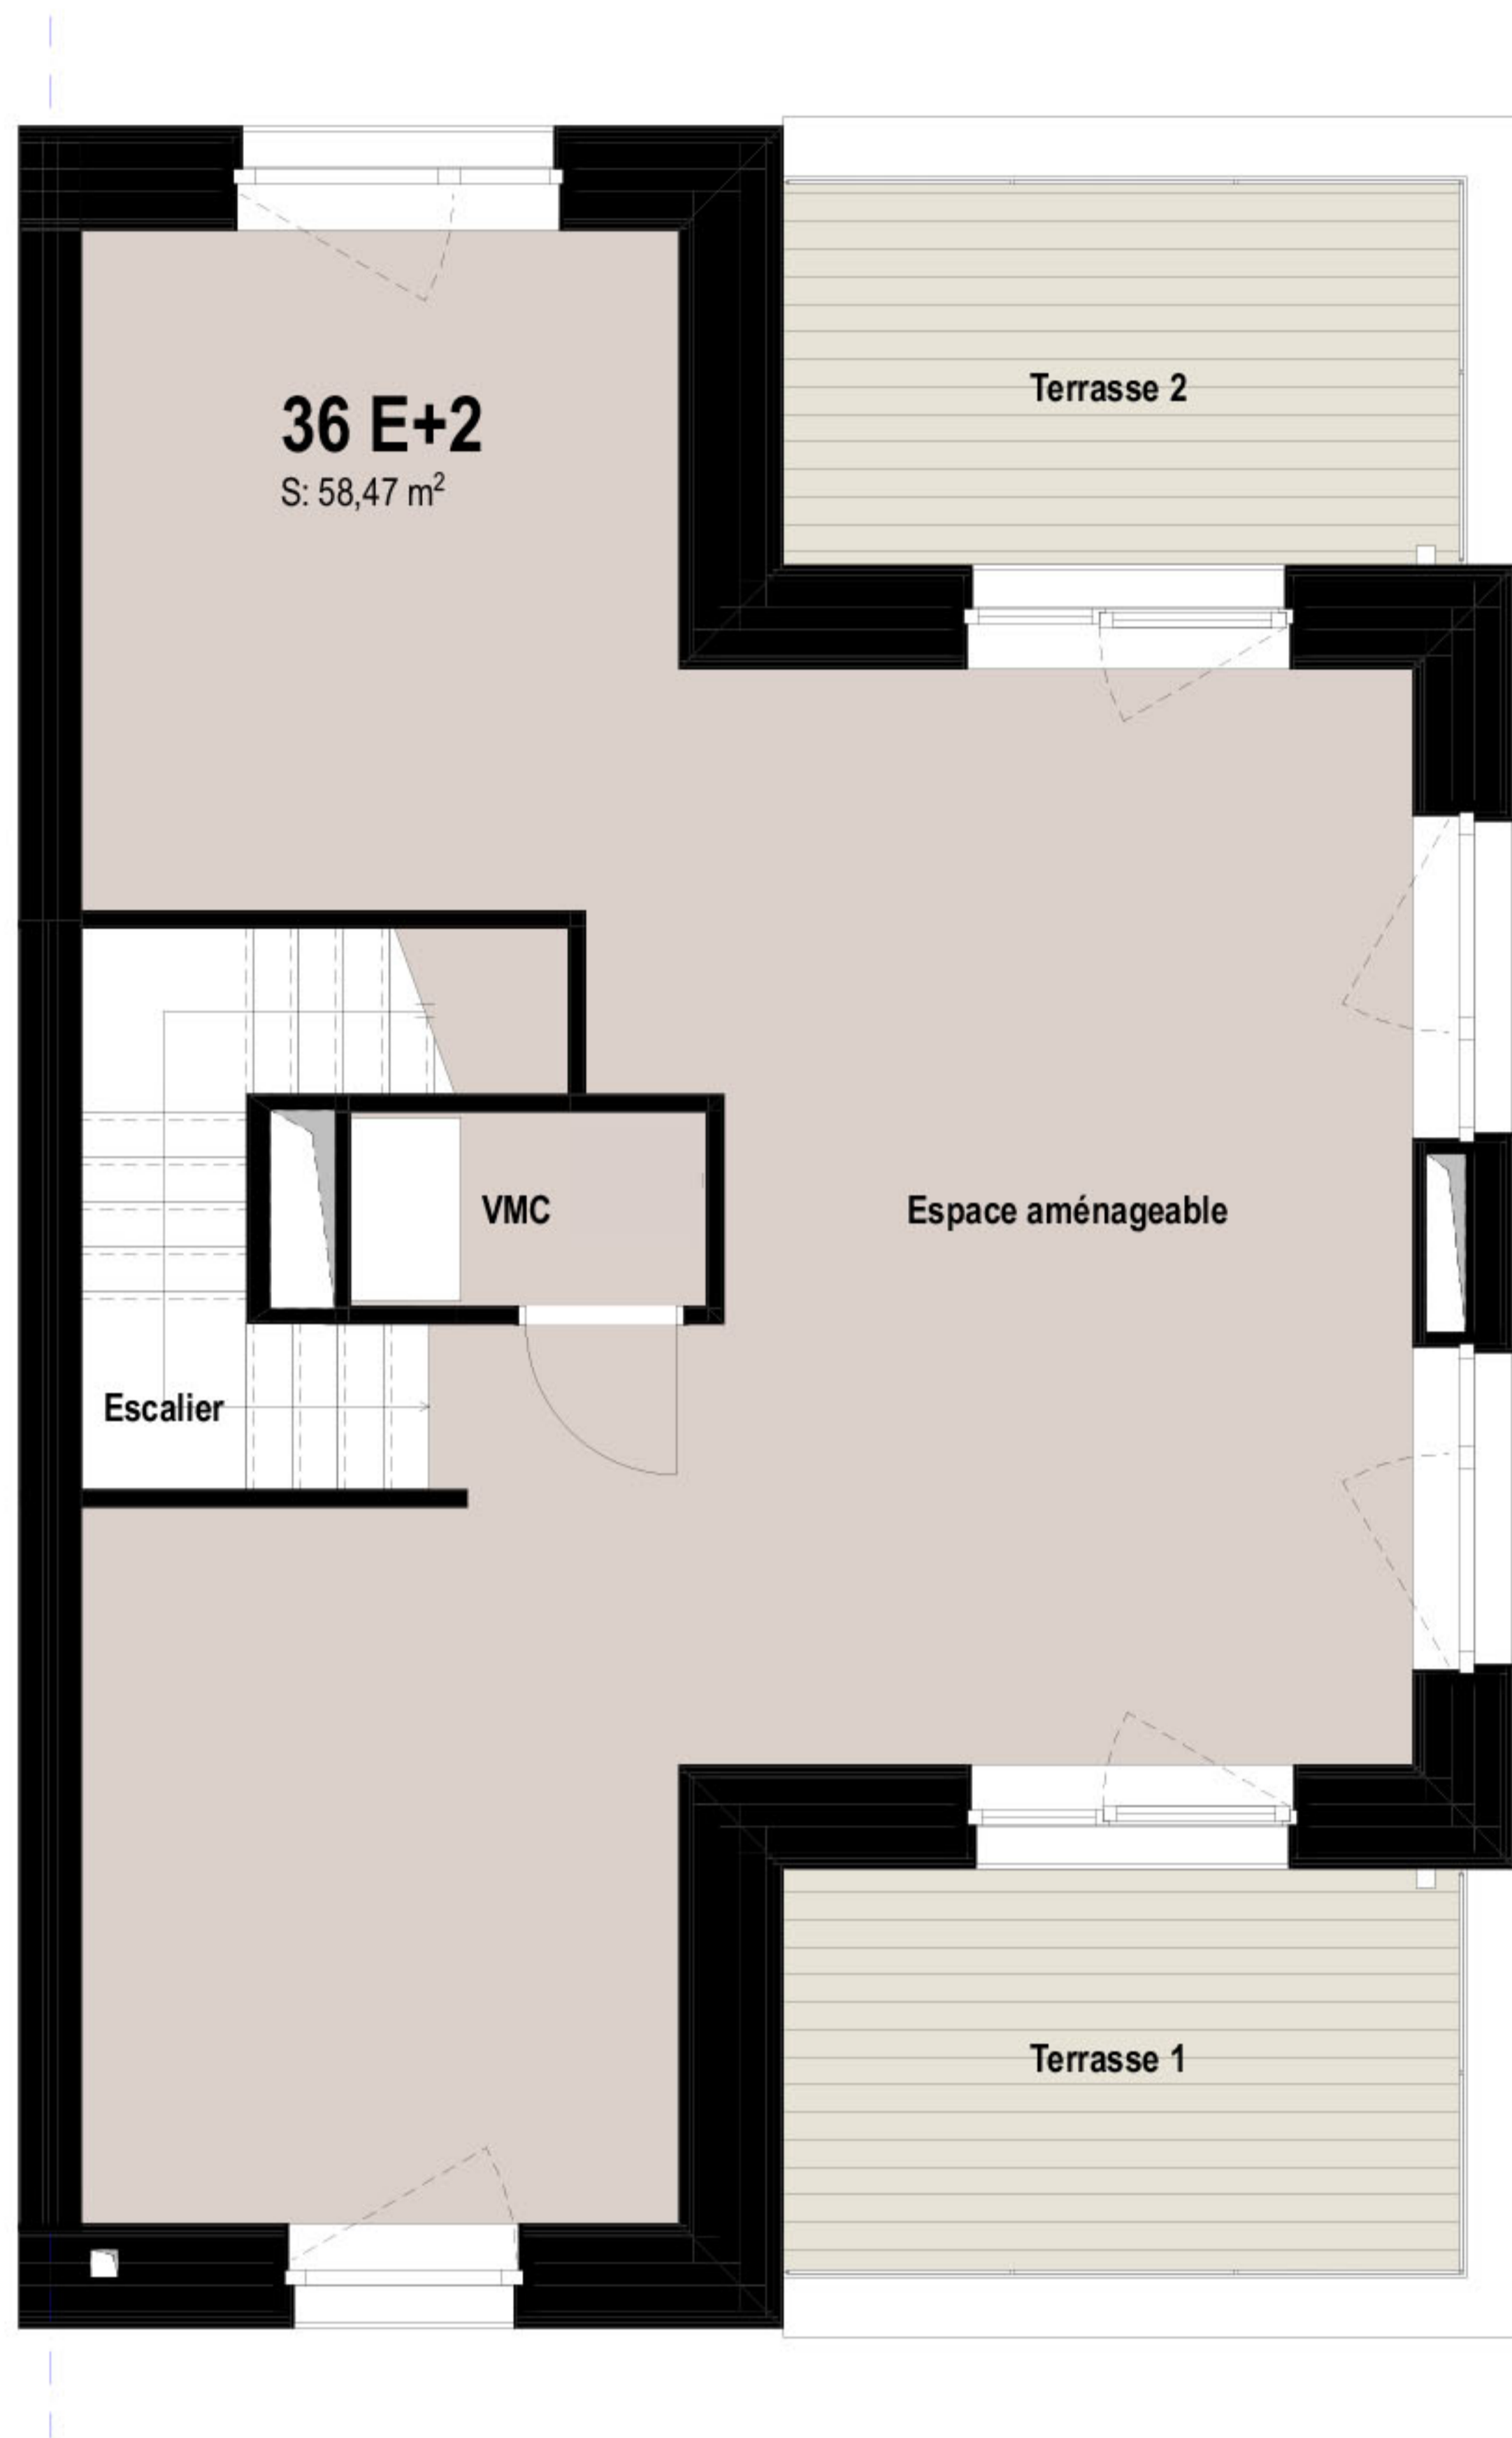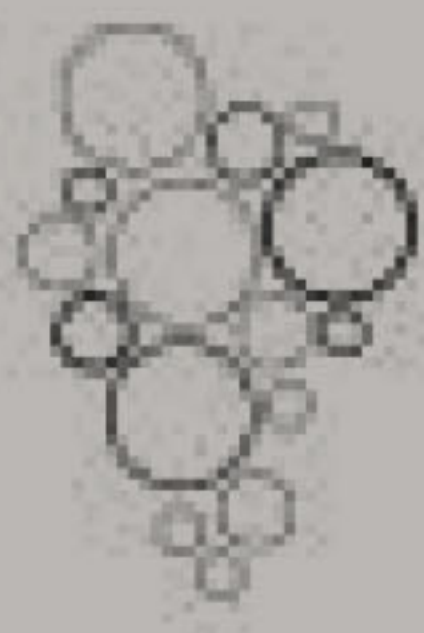

0m 1m 2m 3m 4m 5m 6m



- Les cotations sont données à titre indicatif et peuvent subir de légères modifications selon les tolérances légalement admissibles.
- L'aménagement de la cuisine est donné à titre d'exemple. Il ne fait pas partie du prix de vente.
- La fourniture des placards ou de tout autre mobilier n'est pas comprise.
- L'emplacement des bouches de ventilation repris sur le plan est théorique et pourra subir des modifications en fonction des contraintes techniques.

PLANS DIMENSIONS GROS-OEUVRE SUR BASE DES PLANS D'AUTORISATION ET SOUS CONDITION DU PAP 175 88 - 28C.

ILLUSTRATIONS NON CONTRACTUELLES.

PLANS D'AUTORISATION EN COURS D'INSTRUCTION

Mai 2021

Lot 36
Etage 02

Espace aménageable	±	50,12 m ²
VMC	±	2,04 m ²
Escalier	±	5,22 m ²
Terrasse 1		8,10 m ²
Terrasse 2		7,69 m ²

